


(図 1)



凡例				(仮称)桜井市立図書館建設工事 設計監理 株式会社 東畑建築事務所 大阪 東京 名古屋 九州 YAMAHATA ARCHITECTS & ENGINEERS, INC. 〒557-0851 大阪府東淀川区東中津 2-1-1 TEL 06-6655-7771 FAX 06-6655-7772 E-MAIL yamahata@yama-arch.co.jp	
 鉄筋コンクリート壁・柱  LGS壁  鋼製パーティション  コンクリートブロック壁	0502 △ ○ □	屋内消火栓（設備工事） 消火器収納ボックス 壁補・内補（VP）（数字は径を示す） 壁補（VSP）（縦貫壁ピロ型補）			1 階平面図 縮尺 1/200 平成 9.9.19 0012 番 1997371 

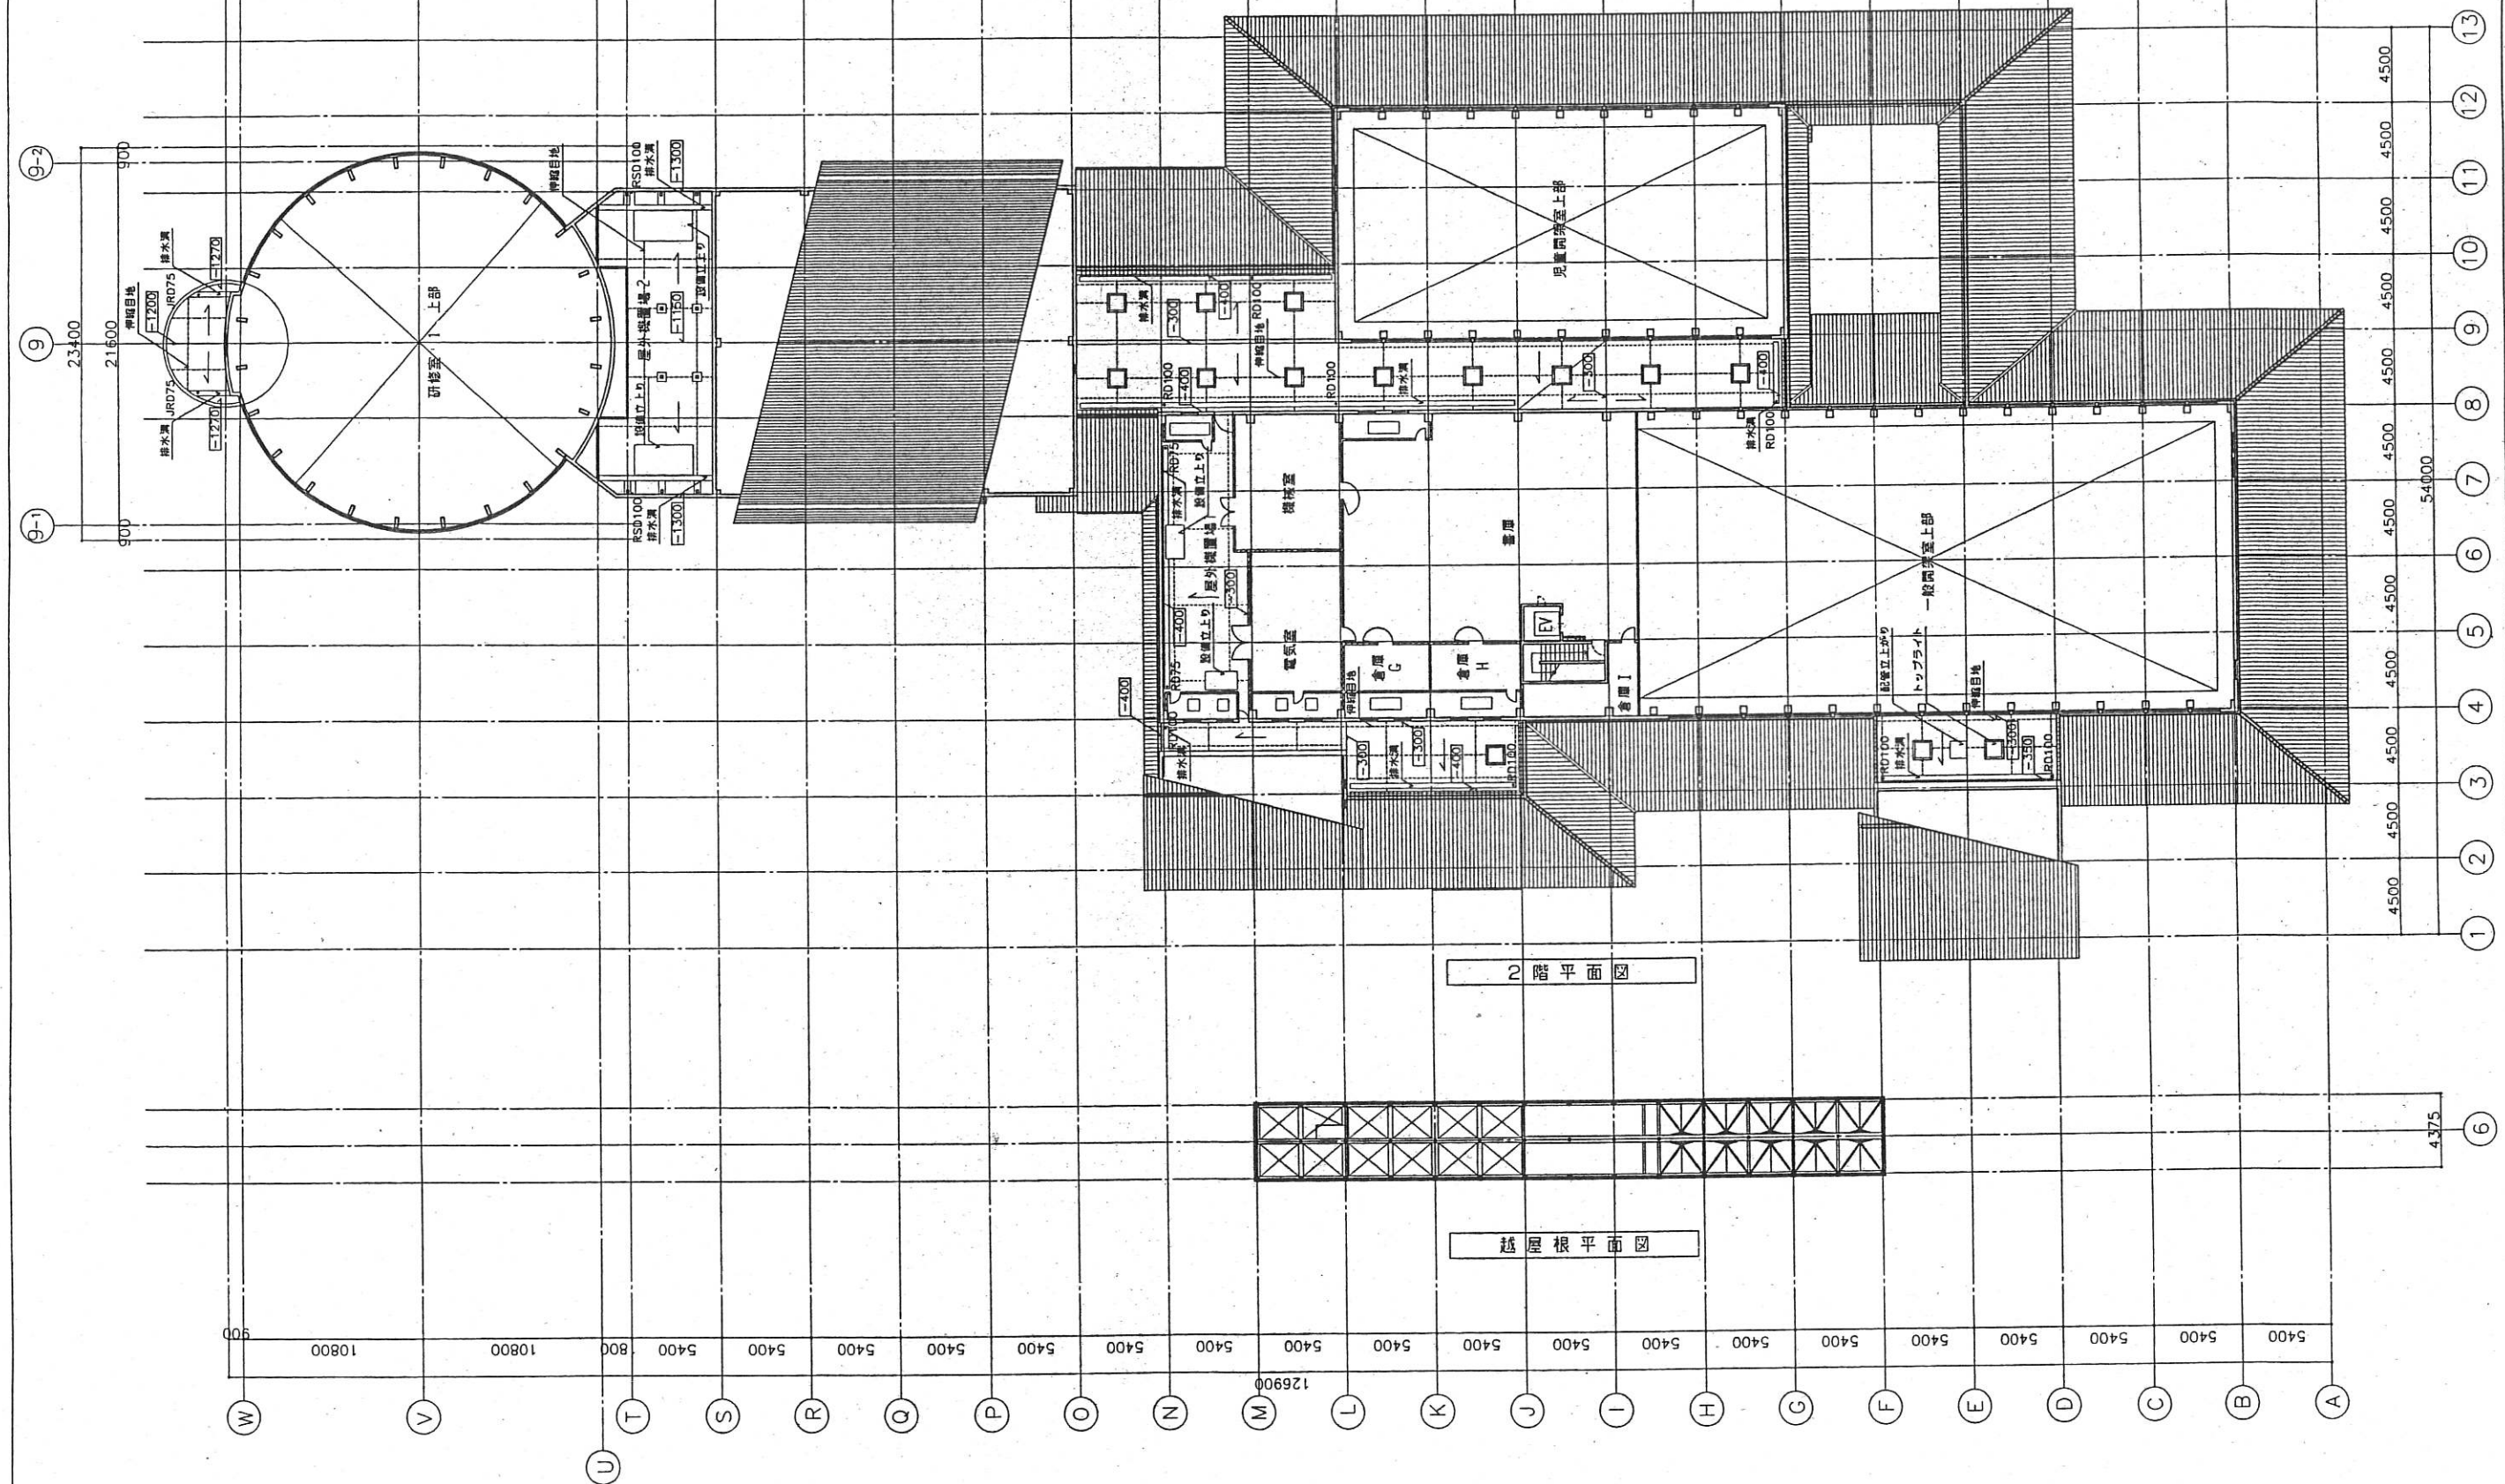

凡例		(仮称)桜井市立図書館建設工事		設計監理	
	鉄筋コンクリート壁・柱		屋内消火栓(設備工事)	株式会社	
	LGS壁		消火器収納ボックス	東旭建築事務所	
	鋼製パーティション		RD 壁型ルーフドレイン(数字は径を示す)	大阪 東京 名古屋 九州	
	コンクリートブロック壁		RSD 横引ルーフドレイン(数字は径を示す)	YAMATA ARCHITECTS & ENGINEERS, INC.	
			JRD 中庭ドレイン(数字は径を示す)	一級建築士 42554	
				岡田 孝之	
				0013	
				縮尺 1/200	
				平成 9.9.19	
				図号 1997371	