


撤去平面図 S=1/250

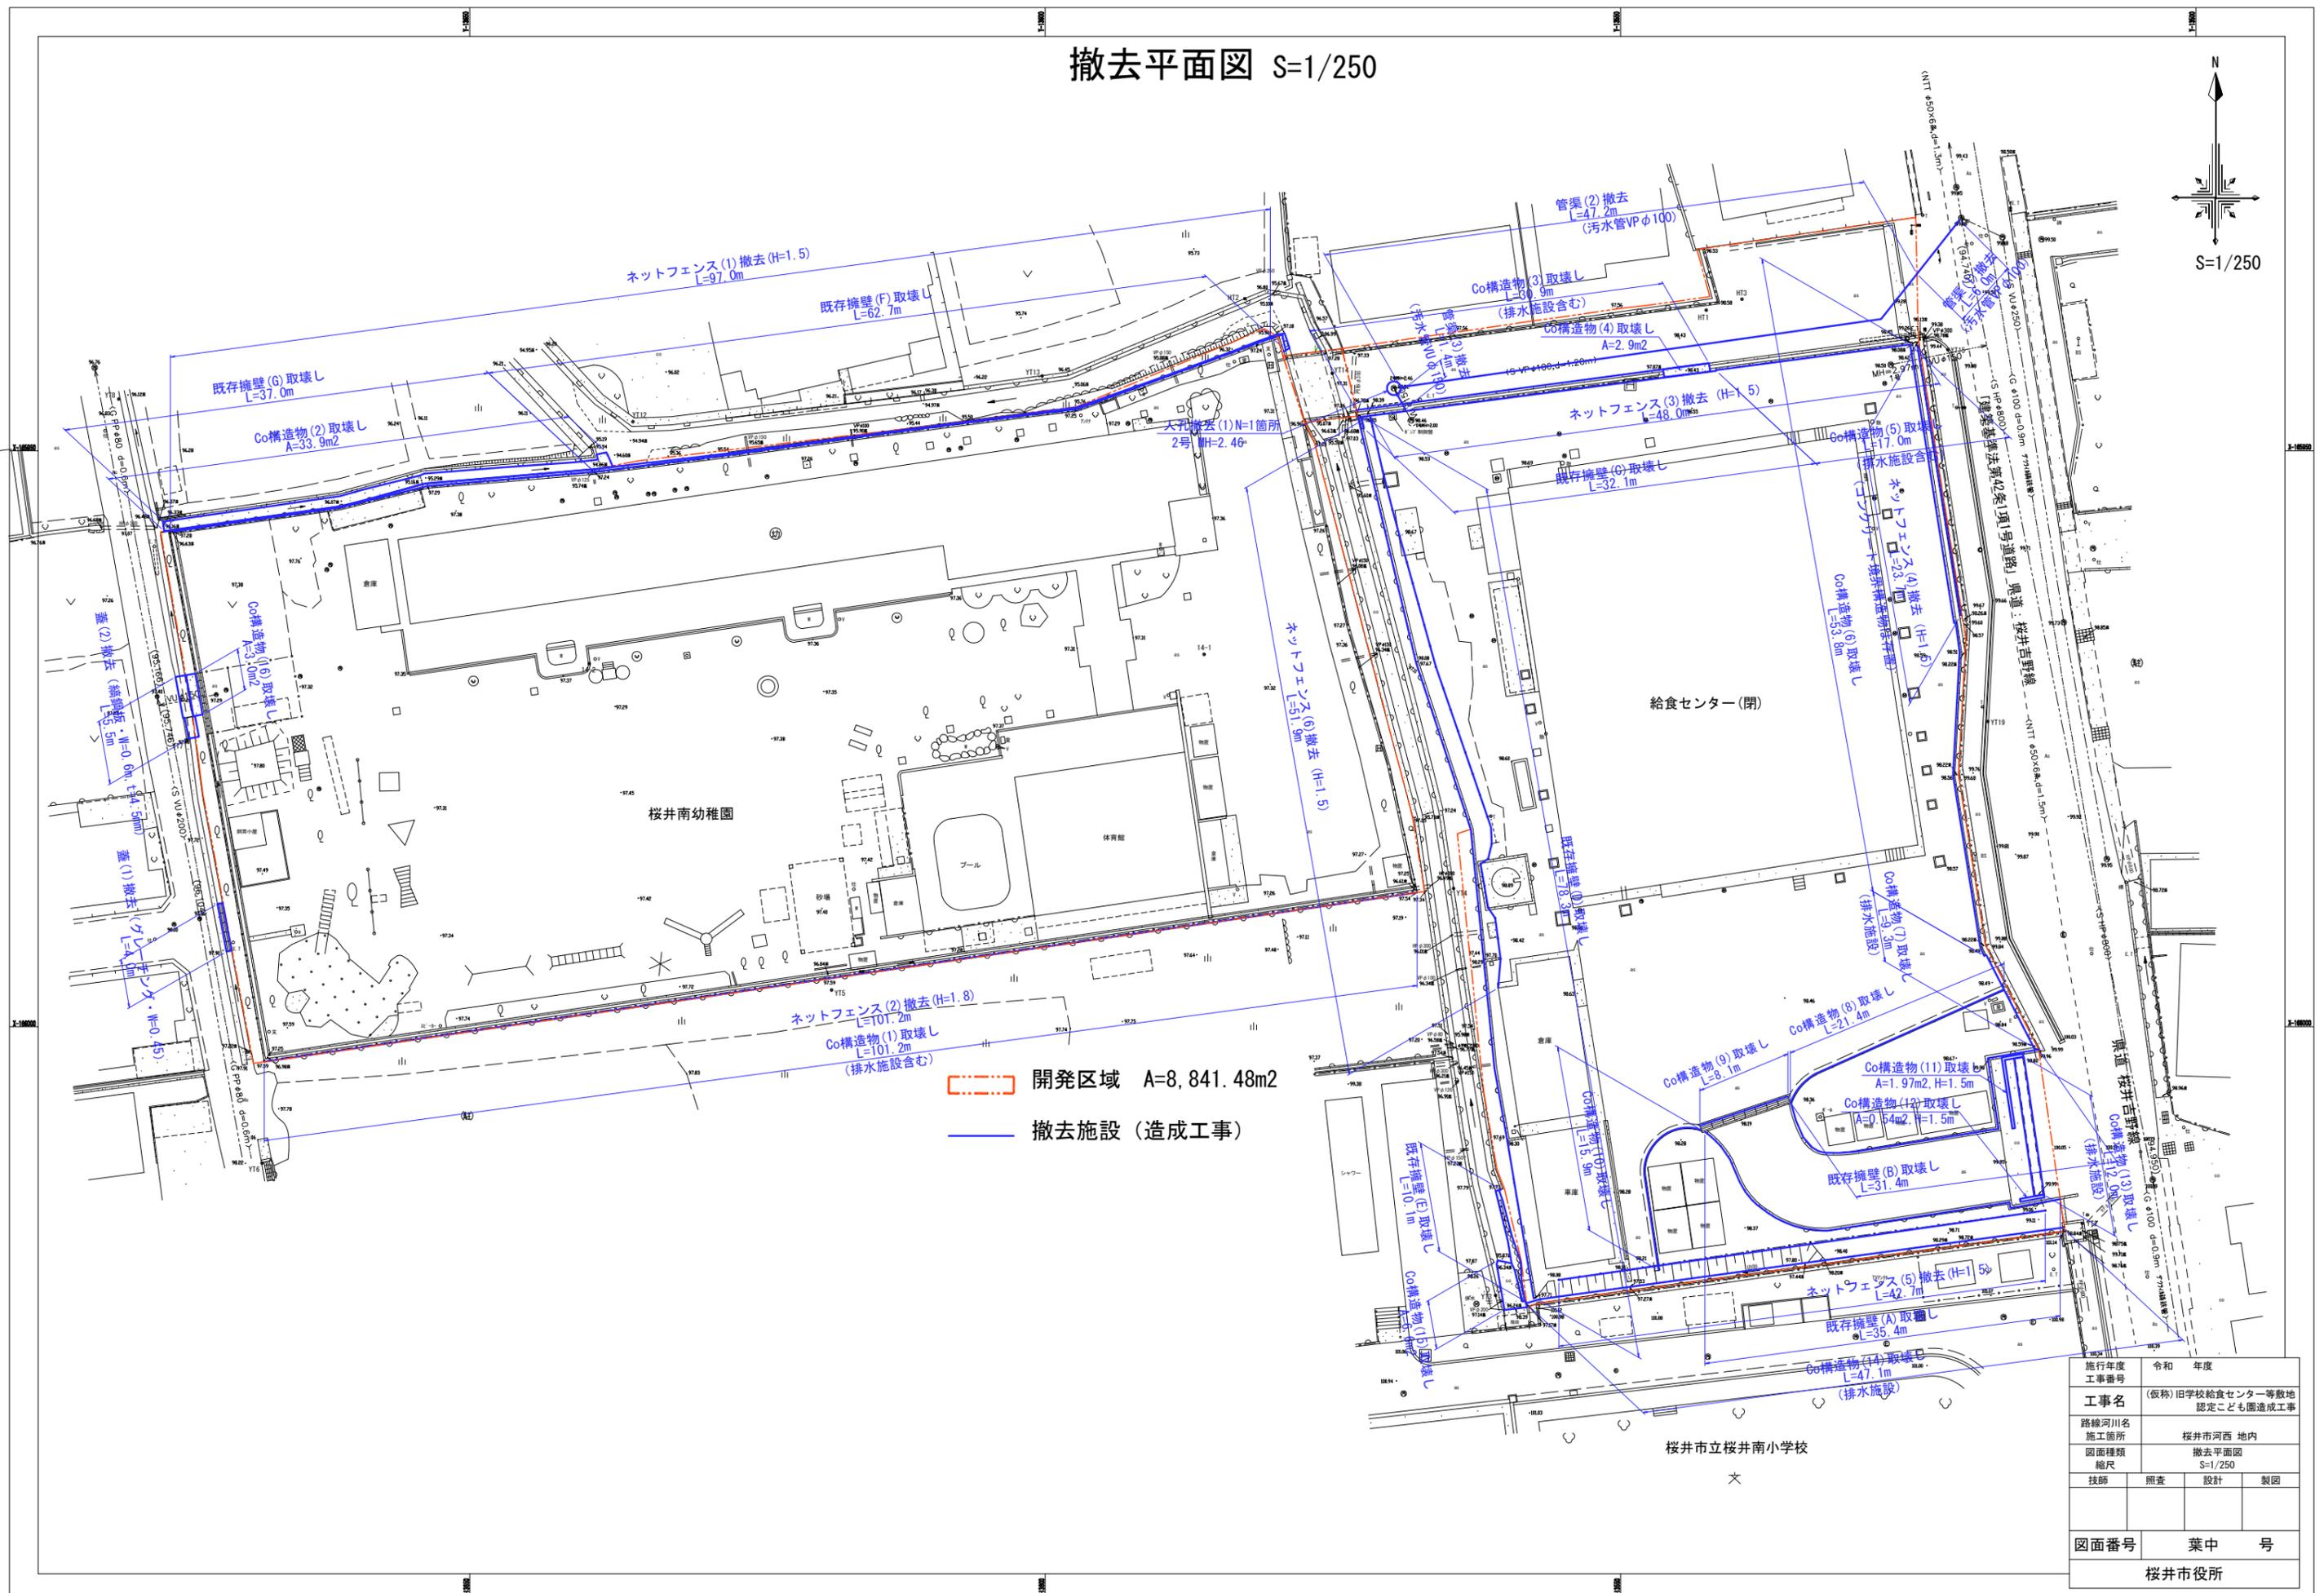

開発区域 A=8,841.48m²
 撤去施設 (造成工事)

施行年度	令和	年度	
工事番号	(仮称)旧学校給食センター等敷地 認定こども園造成工事		
路線河川名	桜井市河西 地内		
施工箇所	桜井市河西 地内		
図面種類	撤去平面図		
縮尺	S=1/250		
技師	照査	設計	製図
図面番号	葉中	号	
桜井市役所			