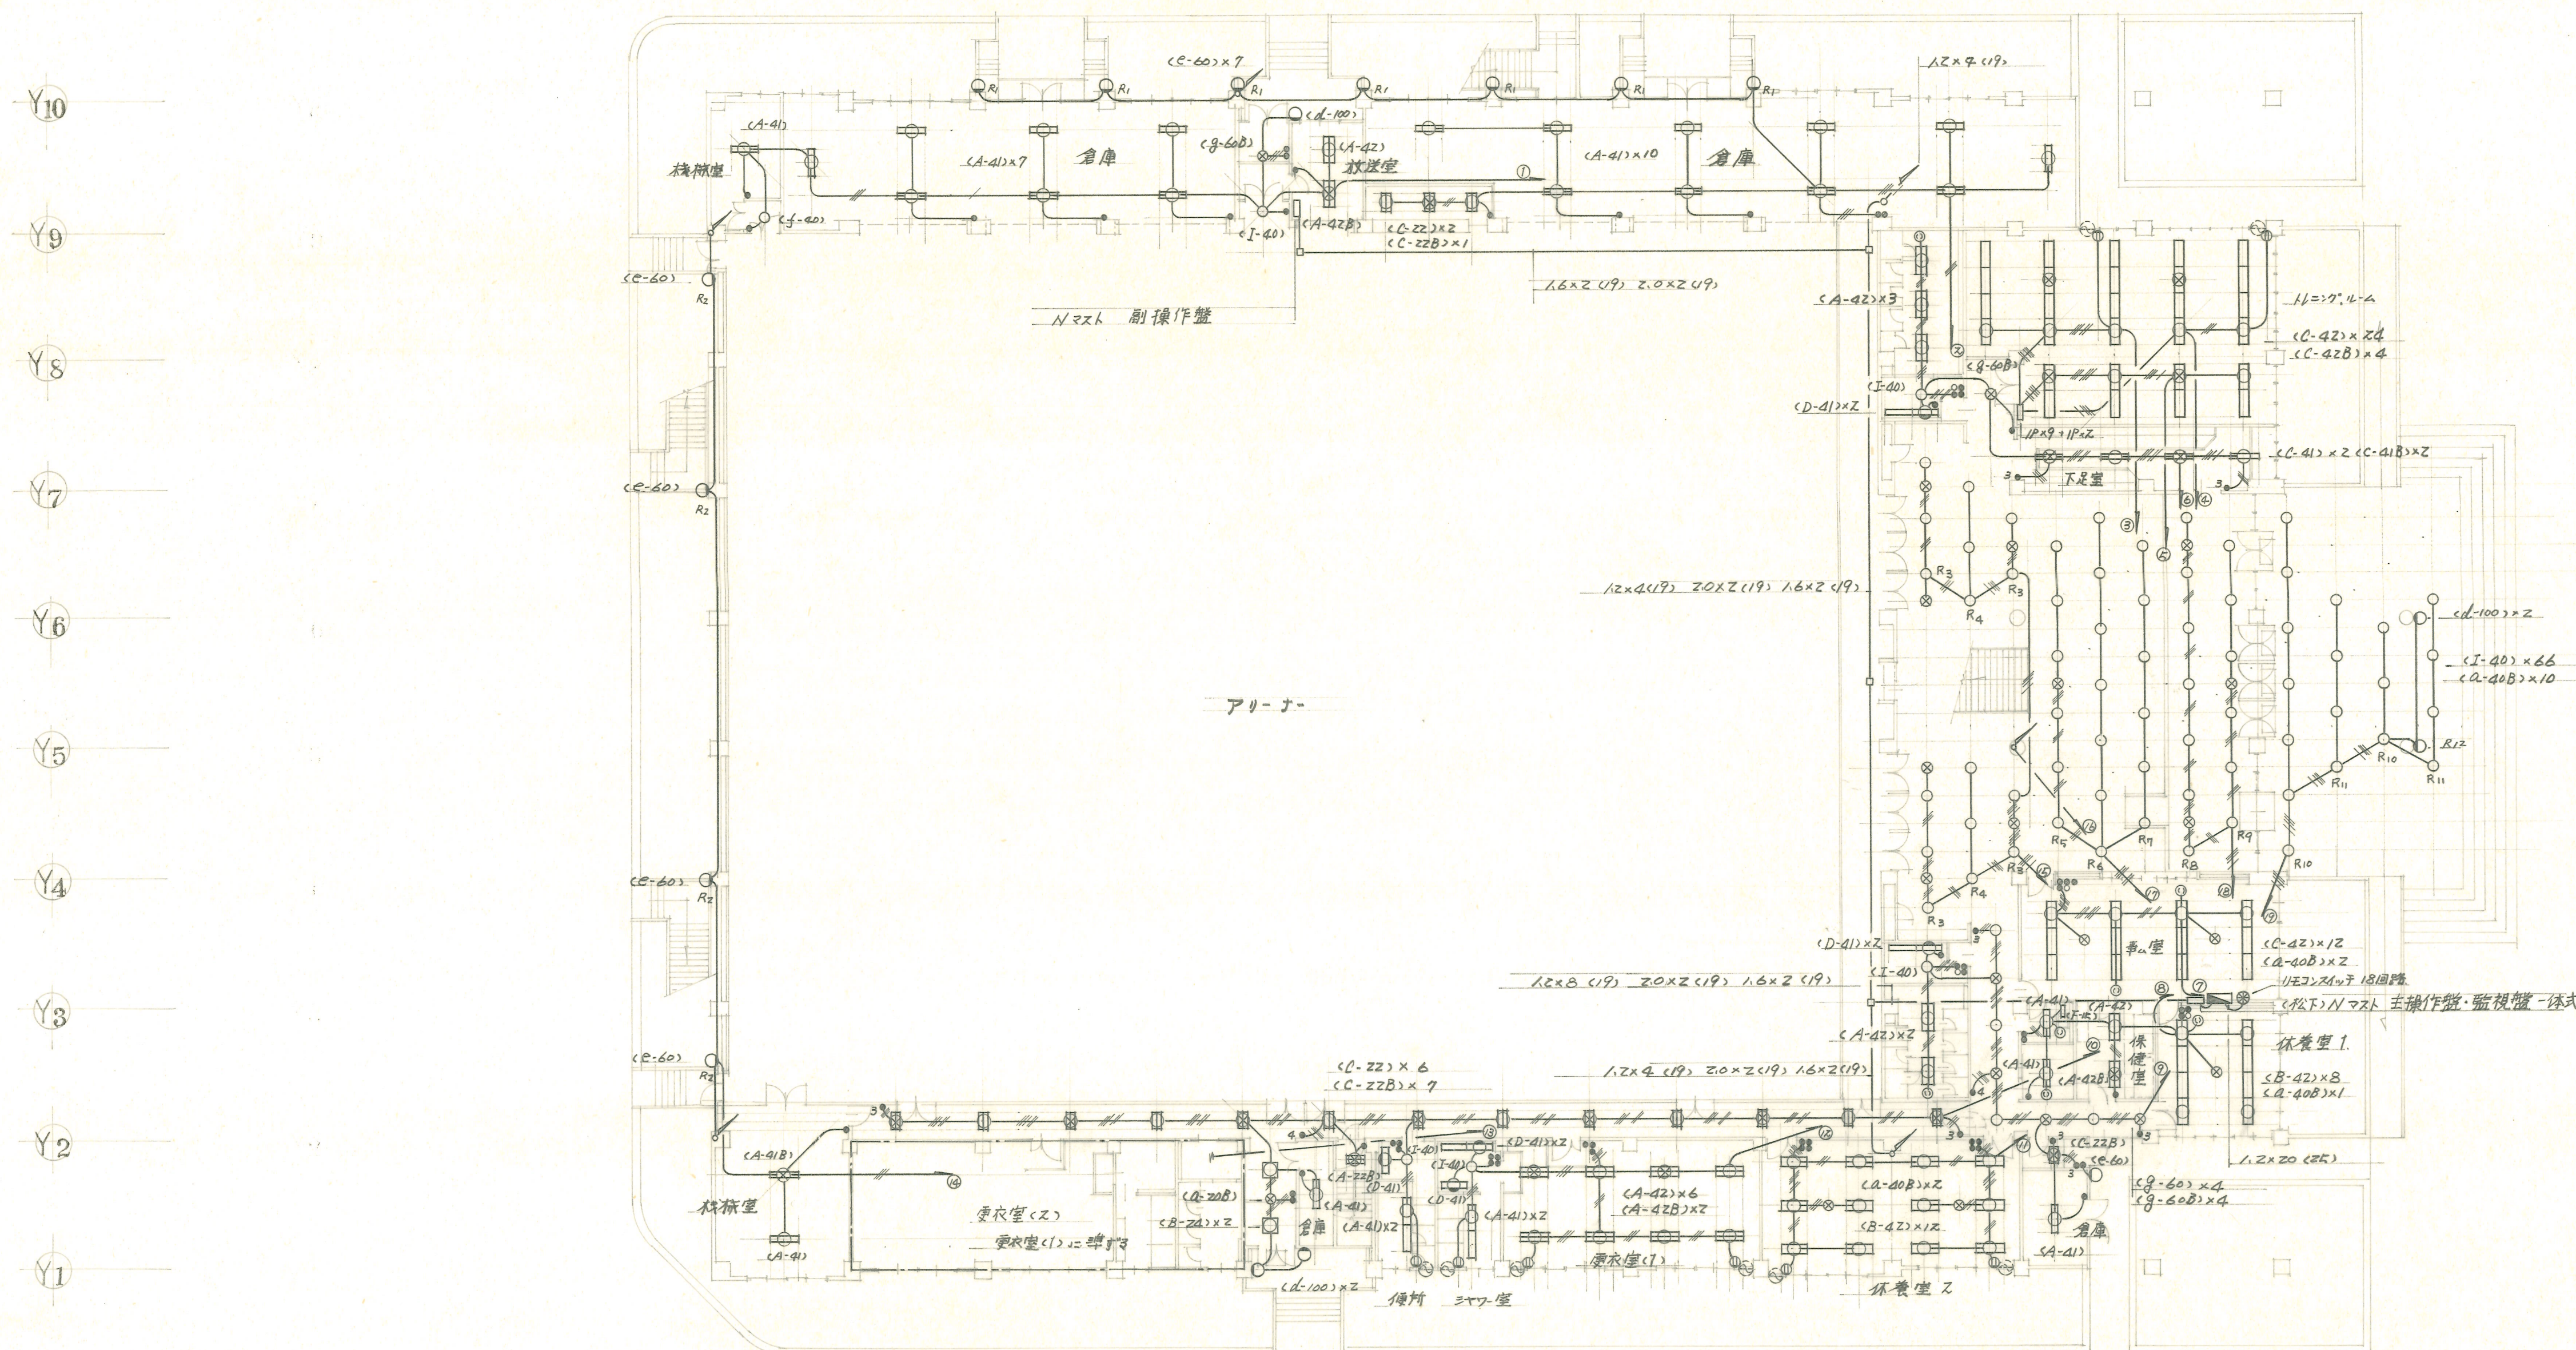
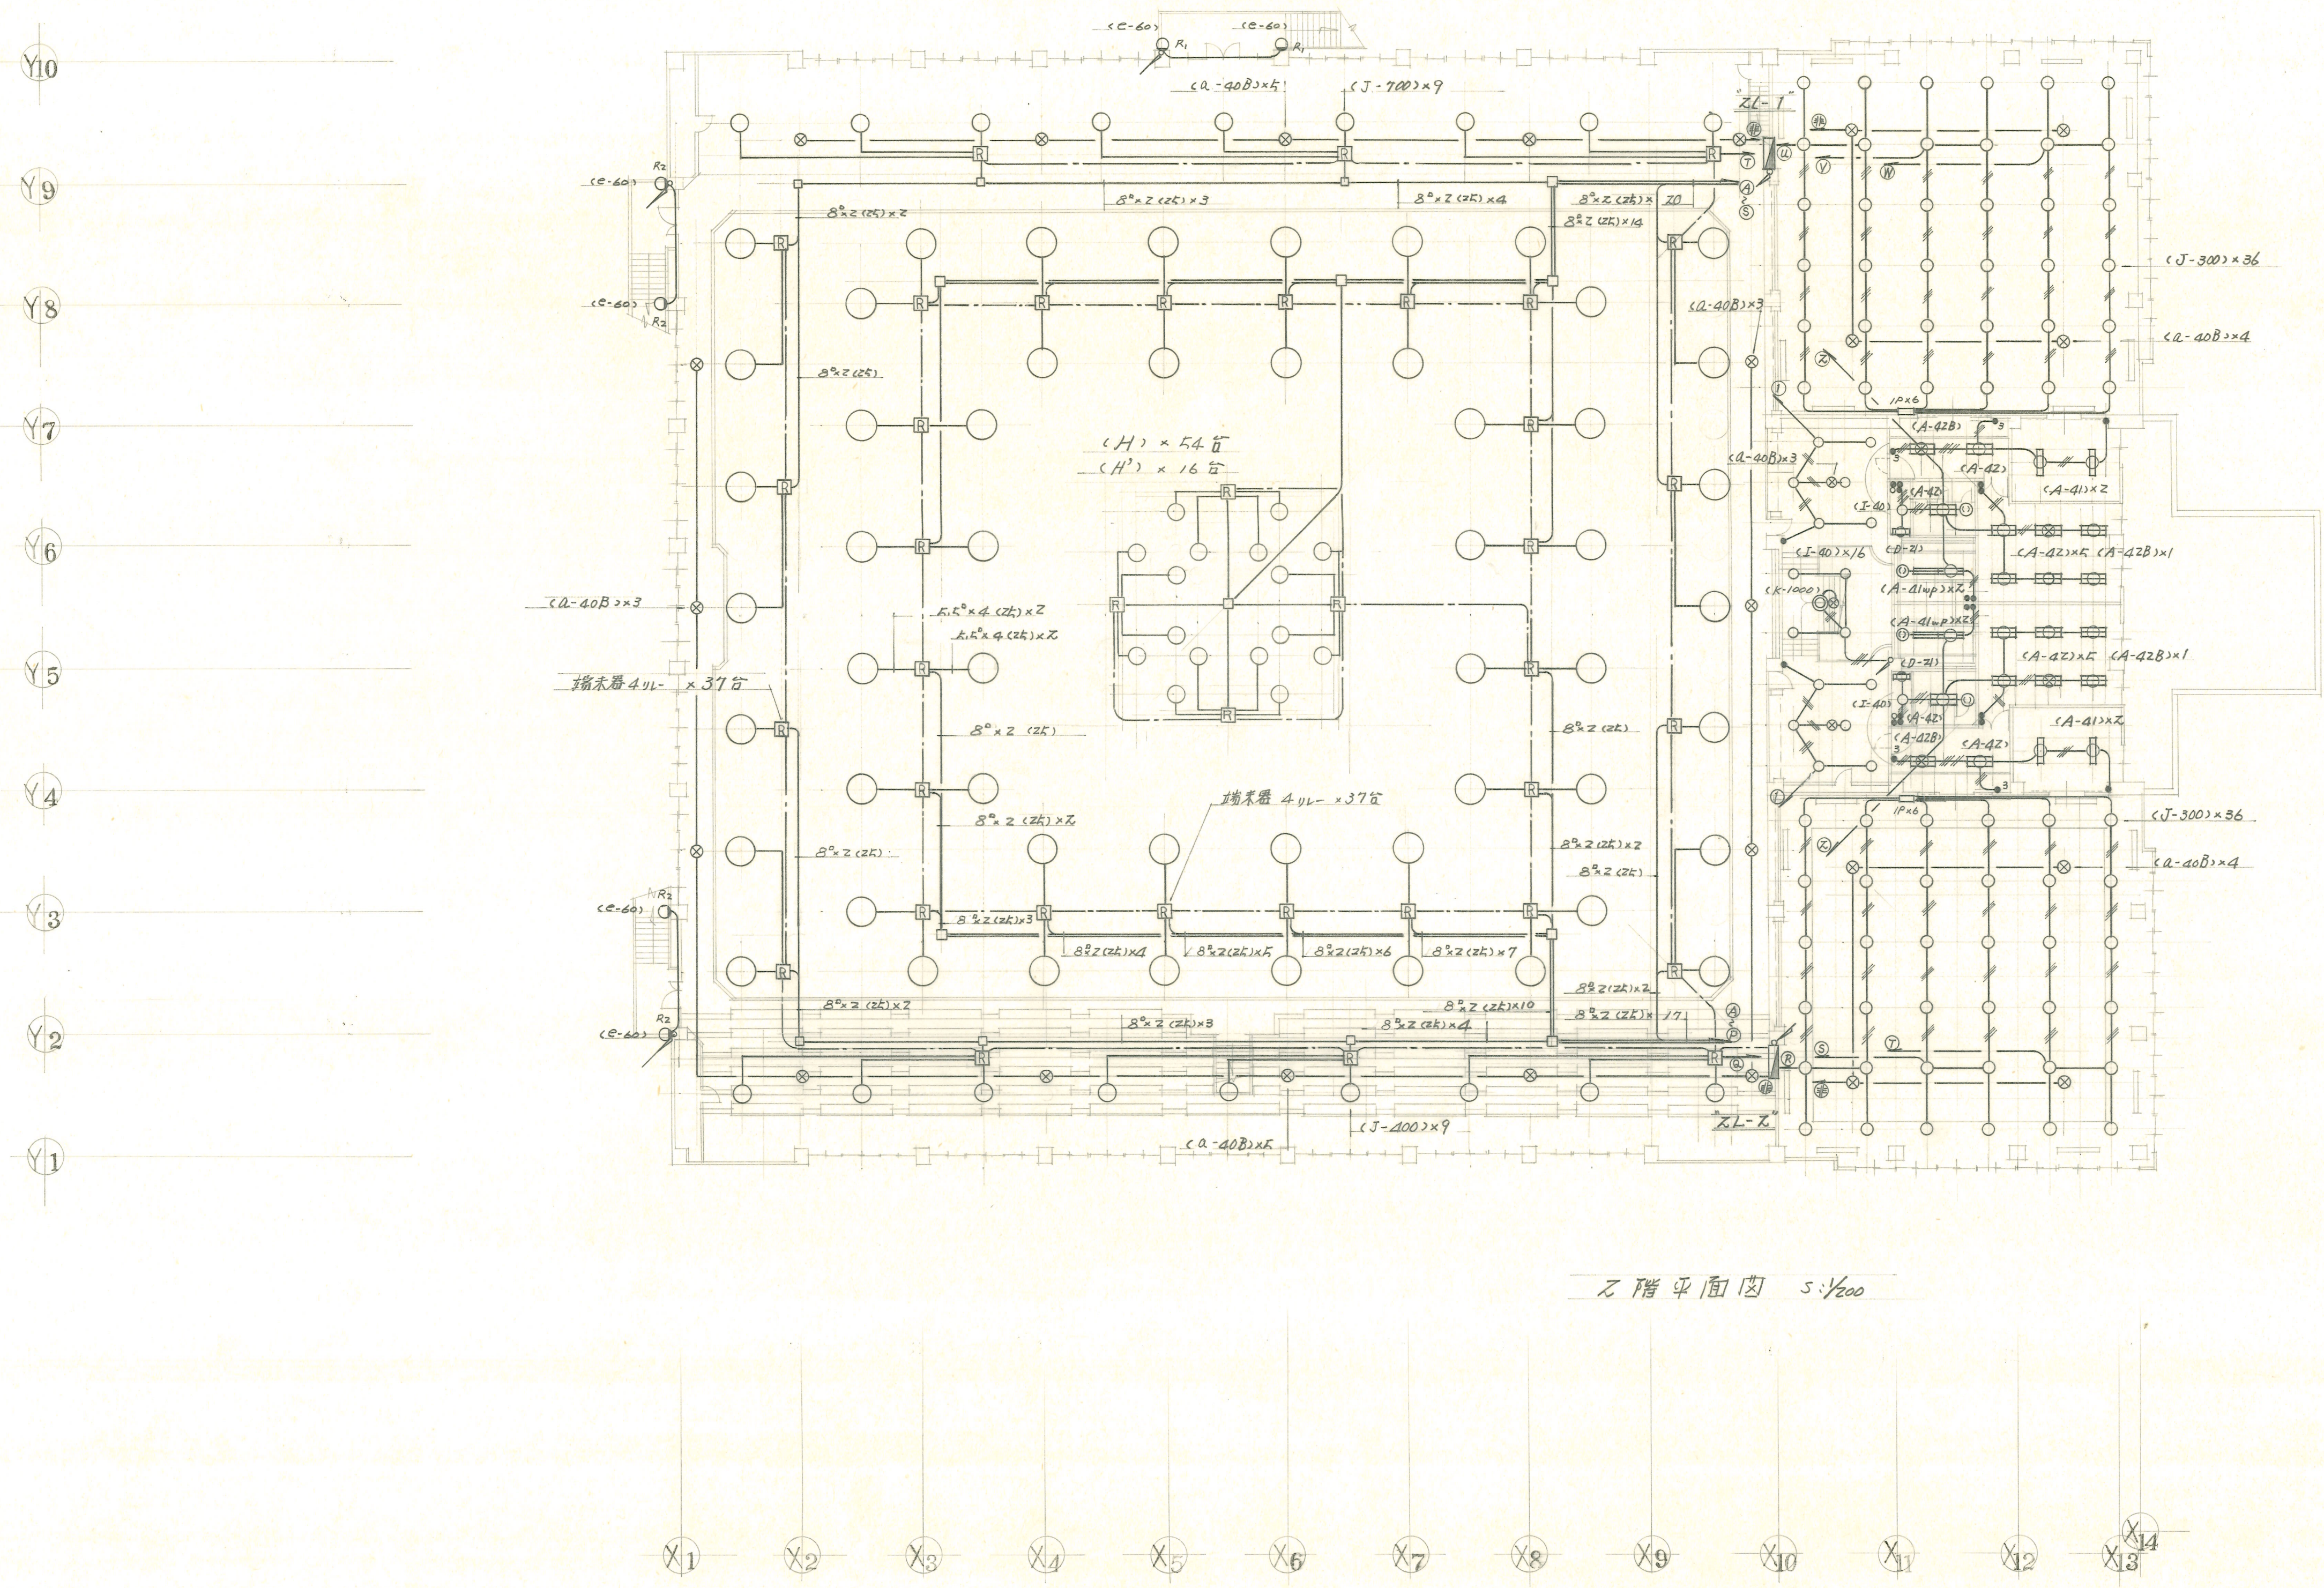


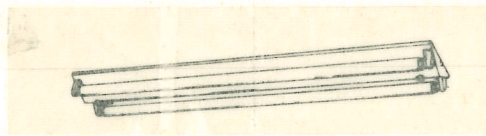
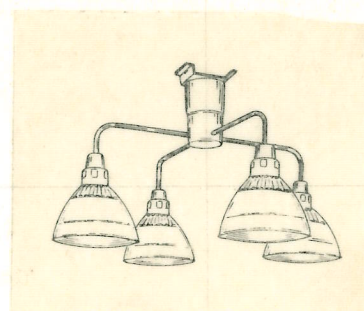
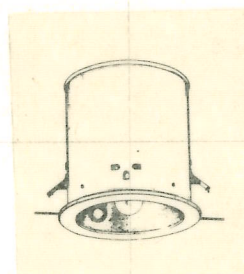
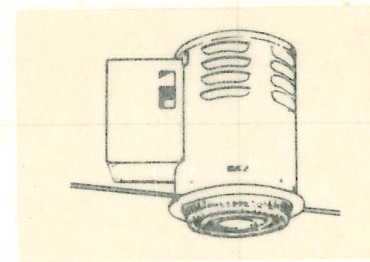
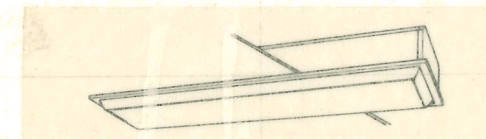
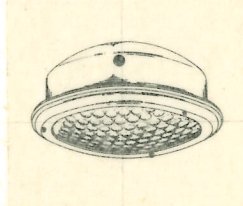
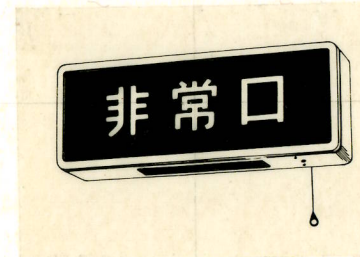
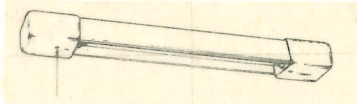
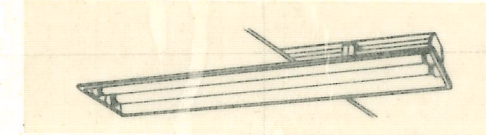
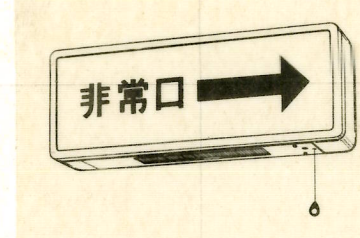
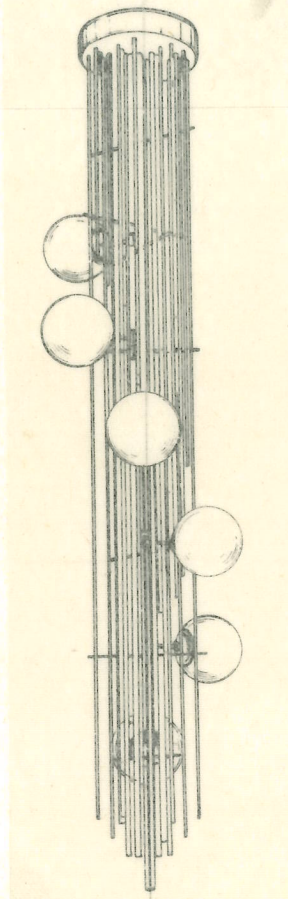
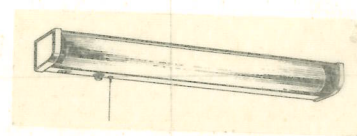
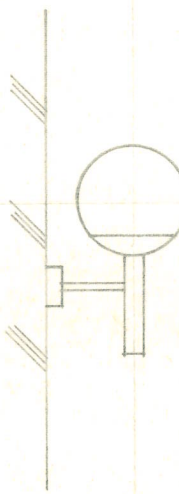
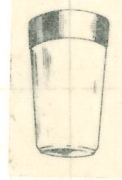
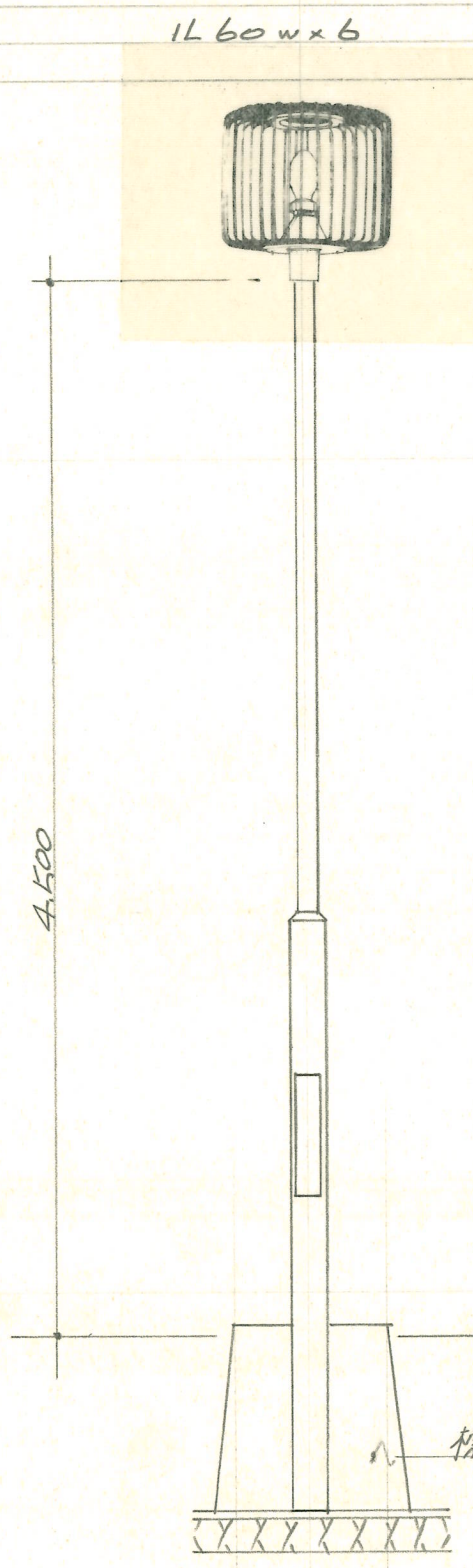
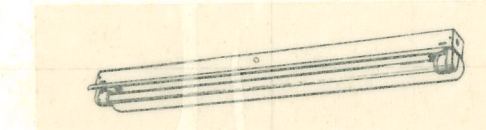
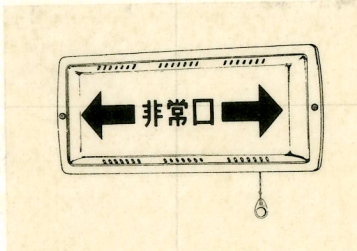
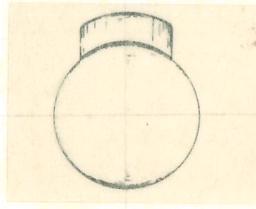
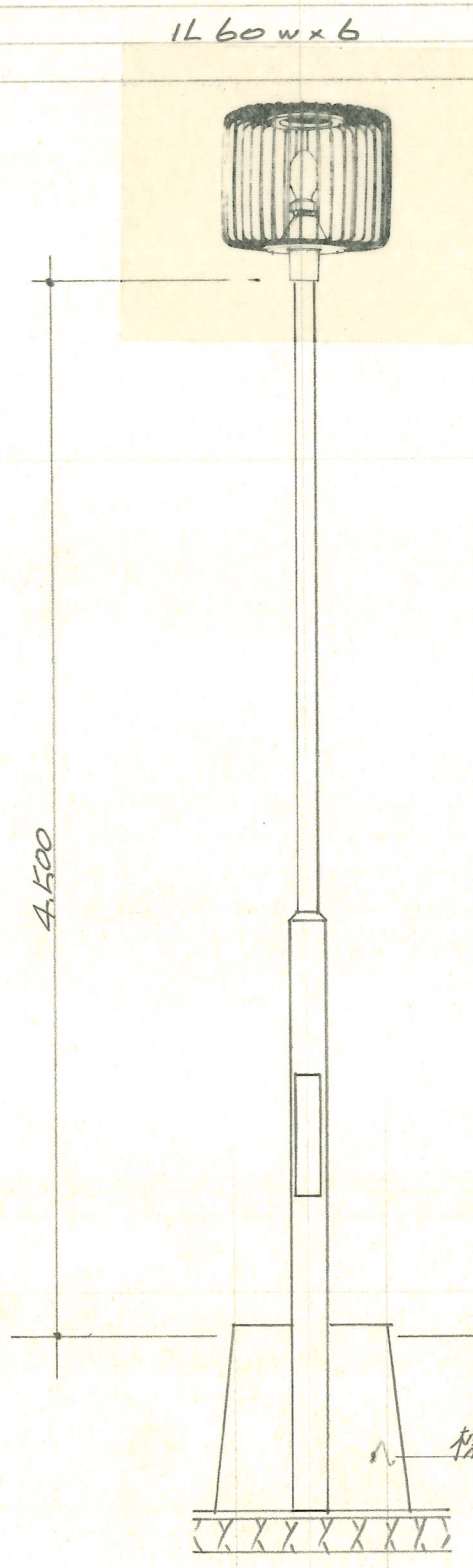


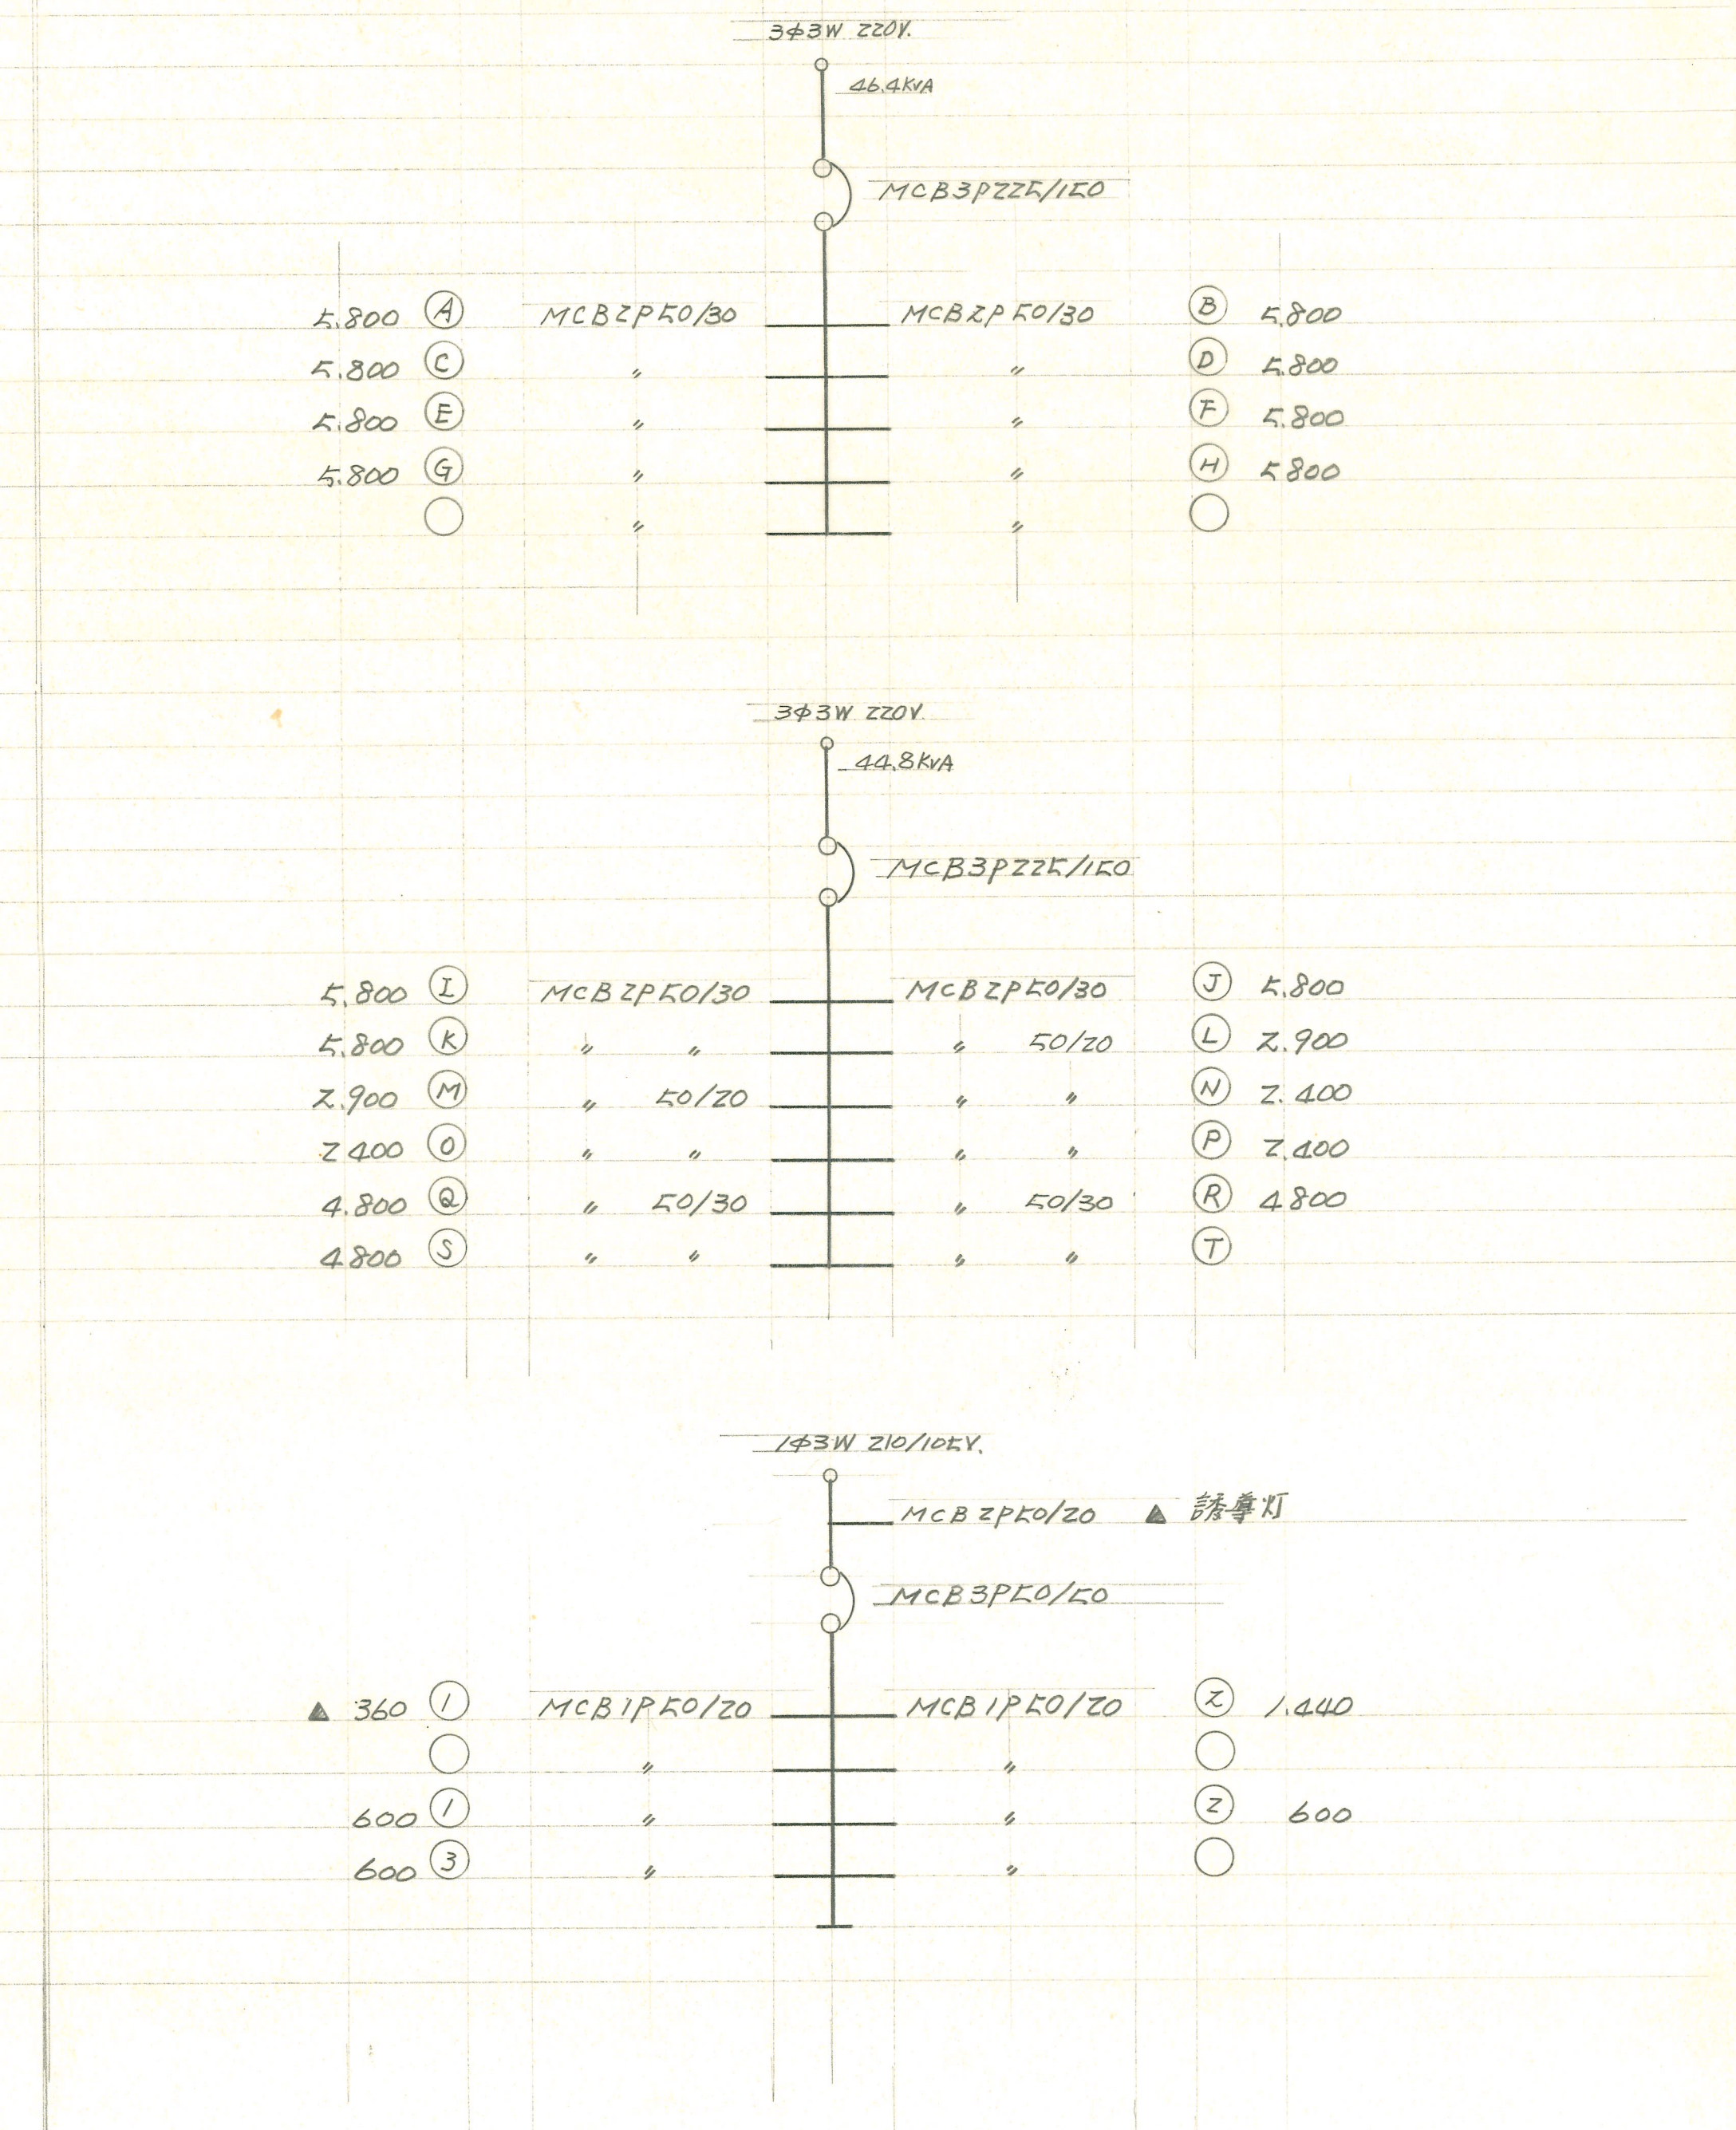
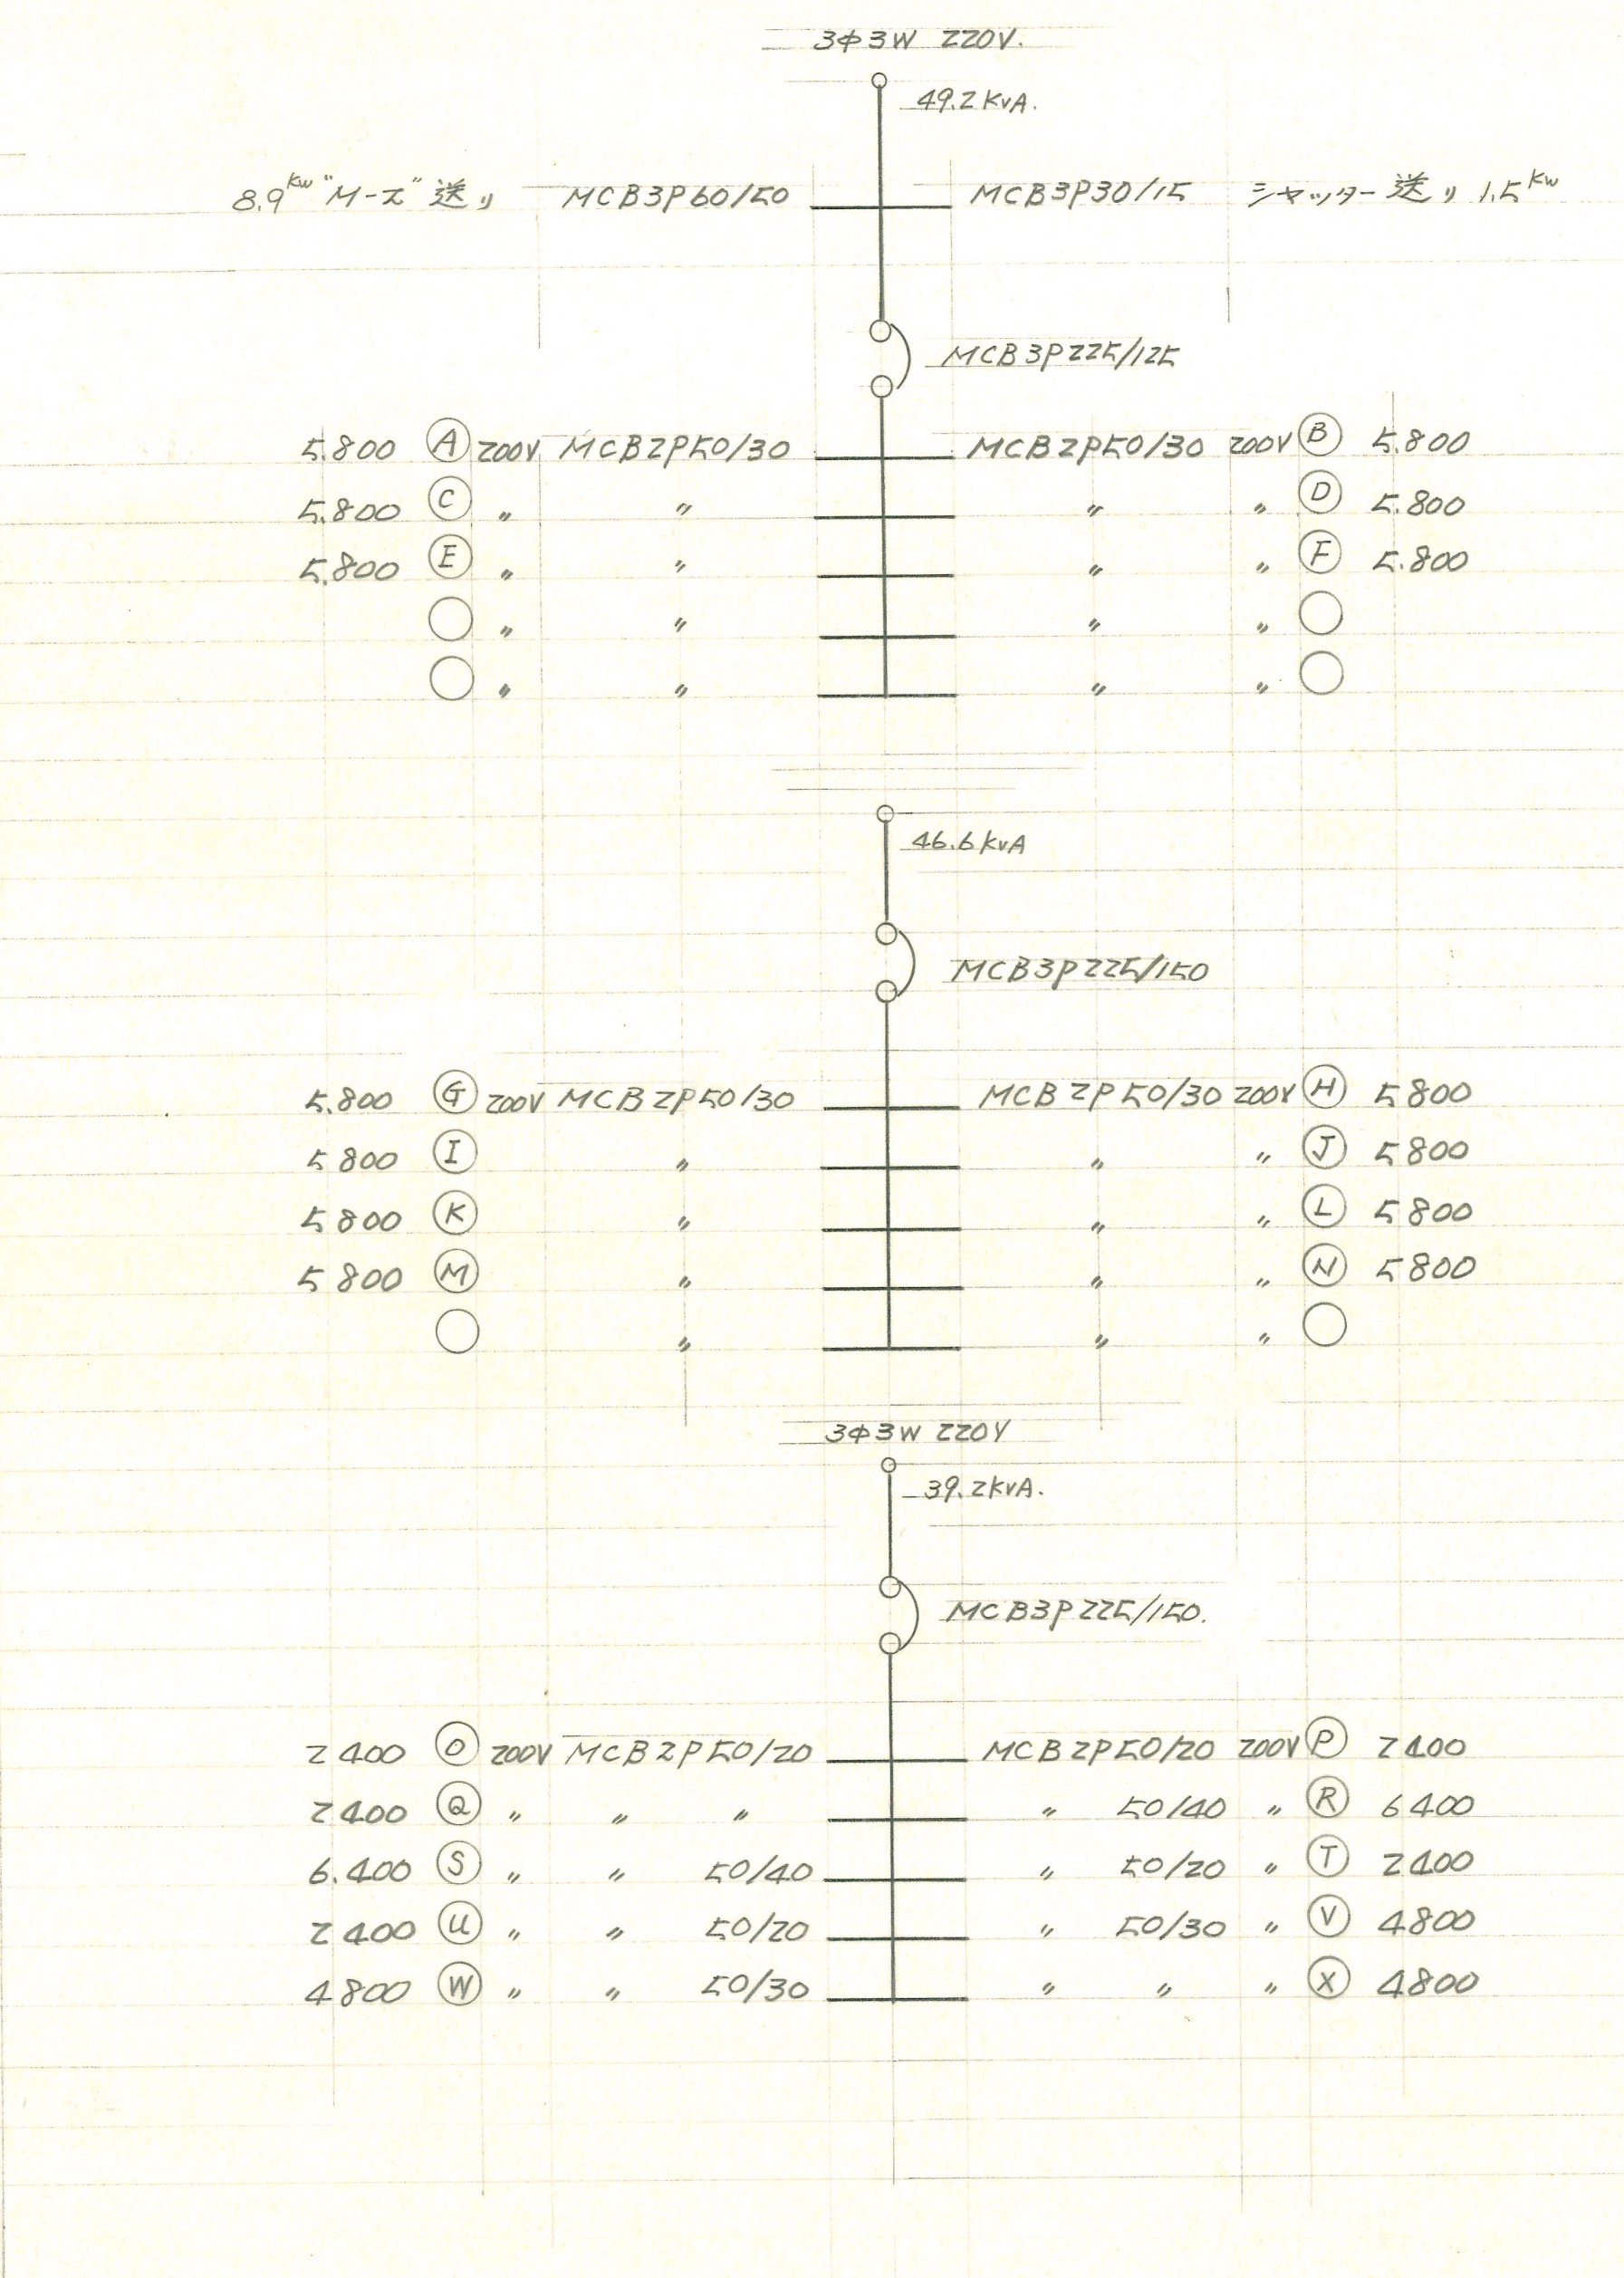
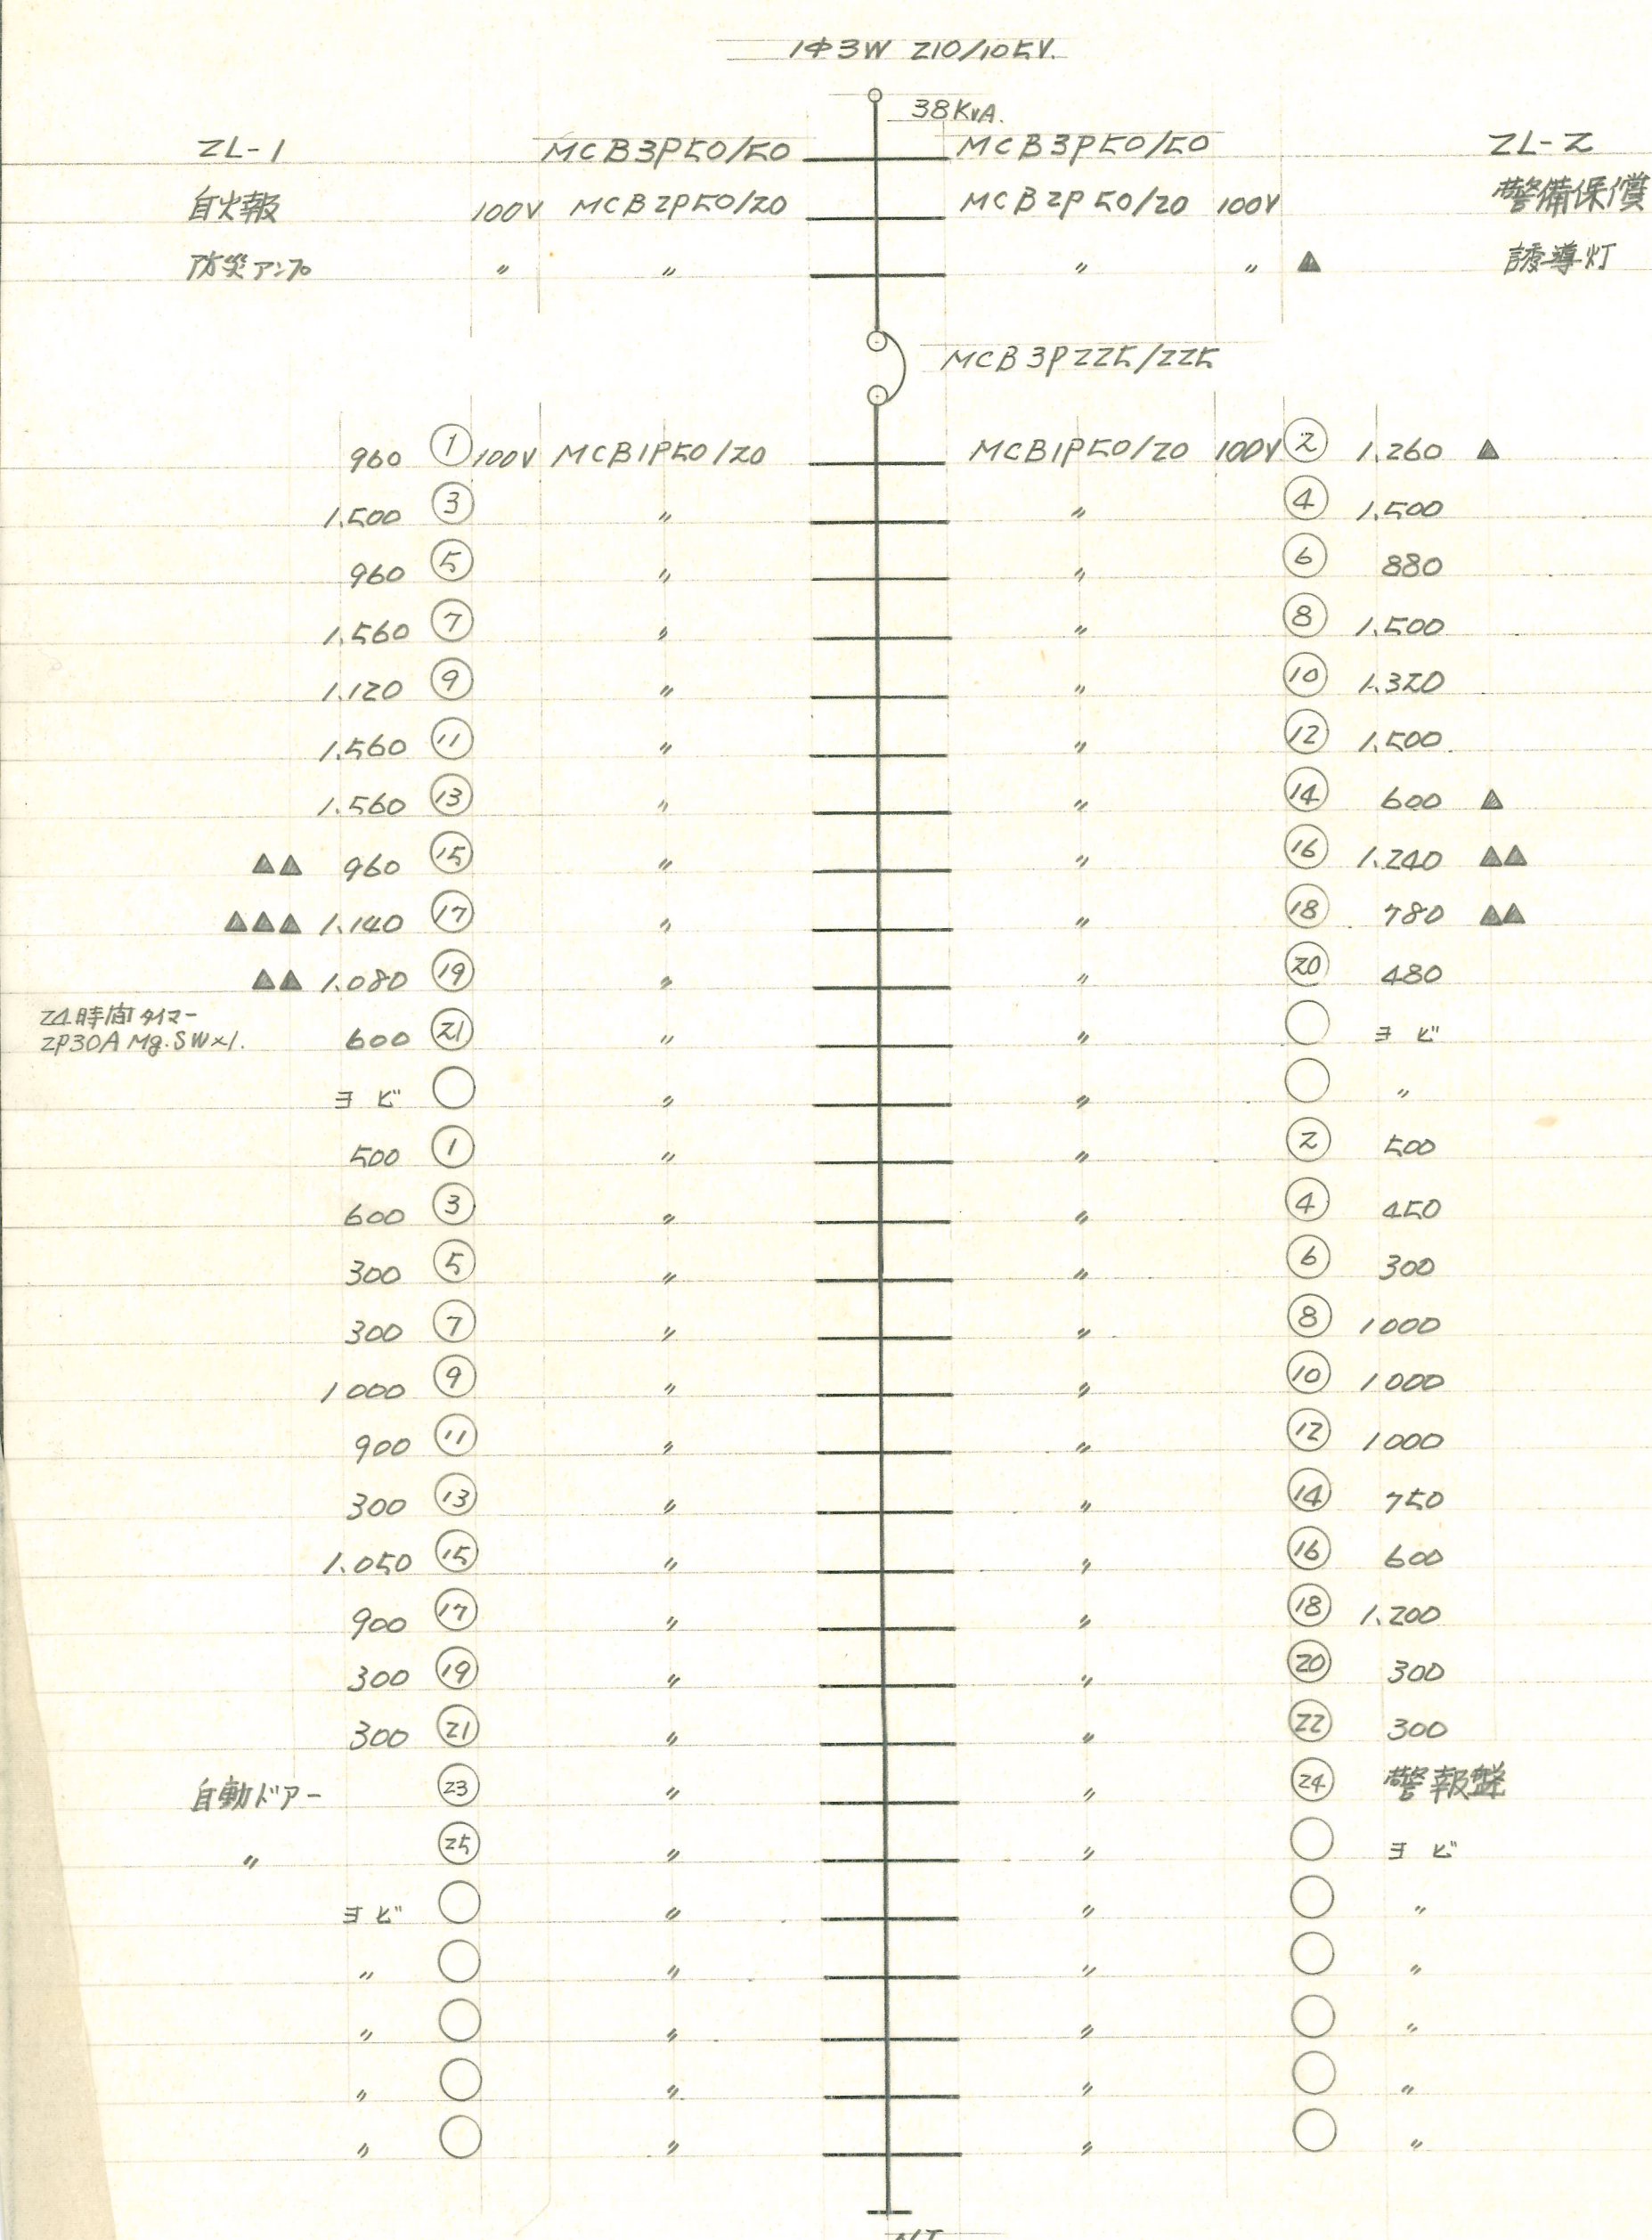
記入及び配管配線は下記に示す			
分電盤より1Box迄			
—	2.0×2 (19)	—	2.0×4 (25)
—	2.0×3 (19)	—	2.0×5 (25)
その他			
—	1.6×2 (19)	—	1.6×5 (25)
—	1.6×3 (19)	—	1.6×6 (25)
—	1.6×4 (25)	—	1.6×7 (31)
Nマストは 松下N-MAST48システム同量品ET2 監視用 192点監視用ET2			



注1. --- は Nマスト操作線及び電線線を示す
1.6 x 2 (19) x 2 等
注2. 端末器に電線は

設計 1級建築士 登録第24264号 中川勉 年月 担当		1級建築士事務所登録(奈良県) 61号 奈良市北桜町16の2 TEL 074234851代	
株式会社 中川建築設計事務所			

								
官電協任様品		安定器は高効率定電力型とする		官電協任様品				
A-41wp FL40w×1 防水型	A-42 FL40w×2	A-42B FL40w×2 本=カ電池内蔵	(H) マルチハロゲン灯 700w×1	ハロゲン電球 250w×1	取付金物は固定式現場指示	a-20B 1L 20w×1	本=カ電池内蔵	
A-41 " ×1	A-41B " ×1 "	A-41B " ×1 "	(H) マルチハロゲン灯 700w×3	ハロゲン電球 500w×1	取付金物は固定式現場指示	a-40B 1L 40w×1	"	
A-42 FL20w×2	A-42B FL20w×2 "	A-42B FL20w×2 "						
A-41 " ×1	A-41B " ×1 "	A-41B " ×1 "						
								
官電協任様品				官電協任様品		官電協任様品		
B-42 FL40w×2	B-44 FL20w×4 角型	J-700 マルチハロゲン灯 700w×1	理込型	高効率定電力型	X-42g FL40w×2 大型	本=カ電池内蔵	カード付	
		J-400 " 400w×1	"	"	X-42 FL40w×2 大型	本=カ電池内蔵	"	
		J-300 " 300w×1	"	"	X-21 FL20w×1 中型	"	"	
						官電協任様品		
官電協任様品		官電協任様品						
C-41 FL40w×1	C-41B FL40w×1 本=カ電池内蔵	I-40 パナボット水銀灯 40w×1	バラストレス型			Y-21 FL20w×1 中型	本=カ電池内蔵	ペット吊
C-42 FL40w×2	C-42B FL40w×2 本=カ電池内蔵					Y-42 FL40w×2 大型	"	"
C-42 FL20w×2	C-42B FL20w×2 "							
								
		d-100 本=カ 球 100w×1		官電協任様品				
D-41 FL40w×1	D-21 FL20w×1		e-60 1L 60w×1 防水型					
								
官電協任様品		官電協任様品		官電協任様品				
E-41 FL40w×1 防水型	z-11 FL10w×1 小型	本=カ電池内蔵	f-60 1L 60w×1	L-200 HF 200w×1				安定器は高効率定電力型 基礎工事完了



下記端末処理スペース付

CV100°3C×3 CV150°-3C×1

"IL-1" 埋込型

▲印はリモコンリレーを示す

"ZL-1" 半埋込型

▲印はリモコンリレーを示す

"ZL-2" 半埋込型

▲印はリモコンリレーを示す