
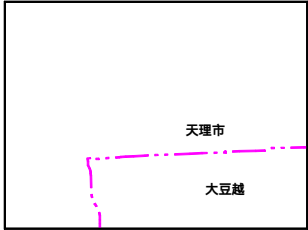


この図面は測量や現地調査に基づいた
ものではありませんので、境界や権利
関係の確認には使えません。

市街化調整区域

01100140

	01100140	01700200
	01110141	01710201

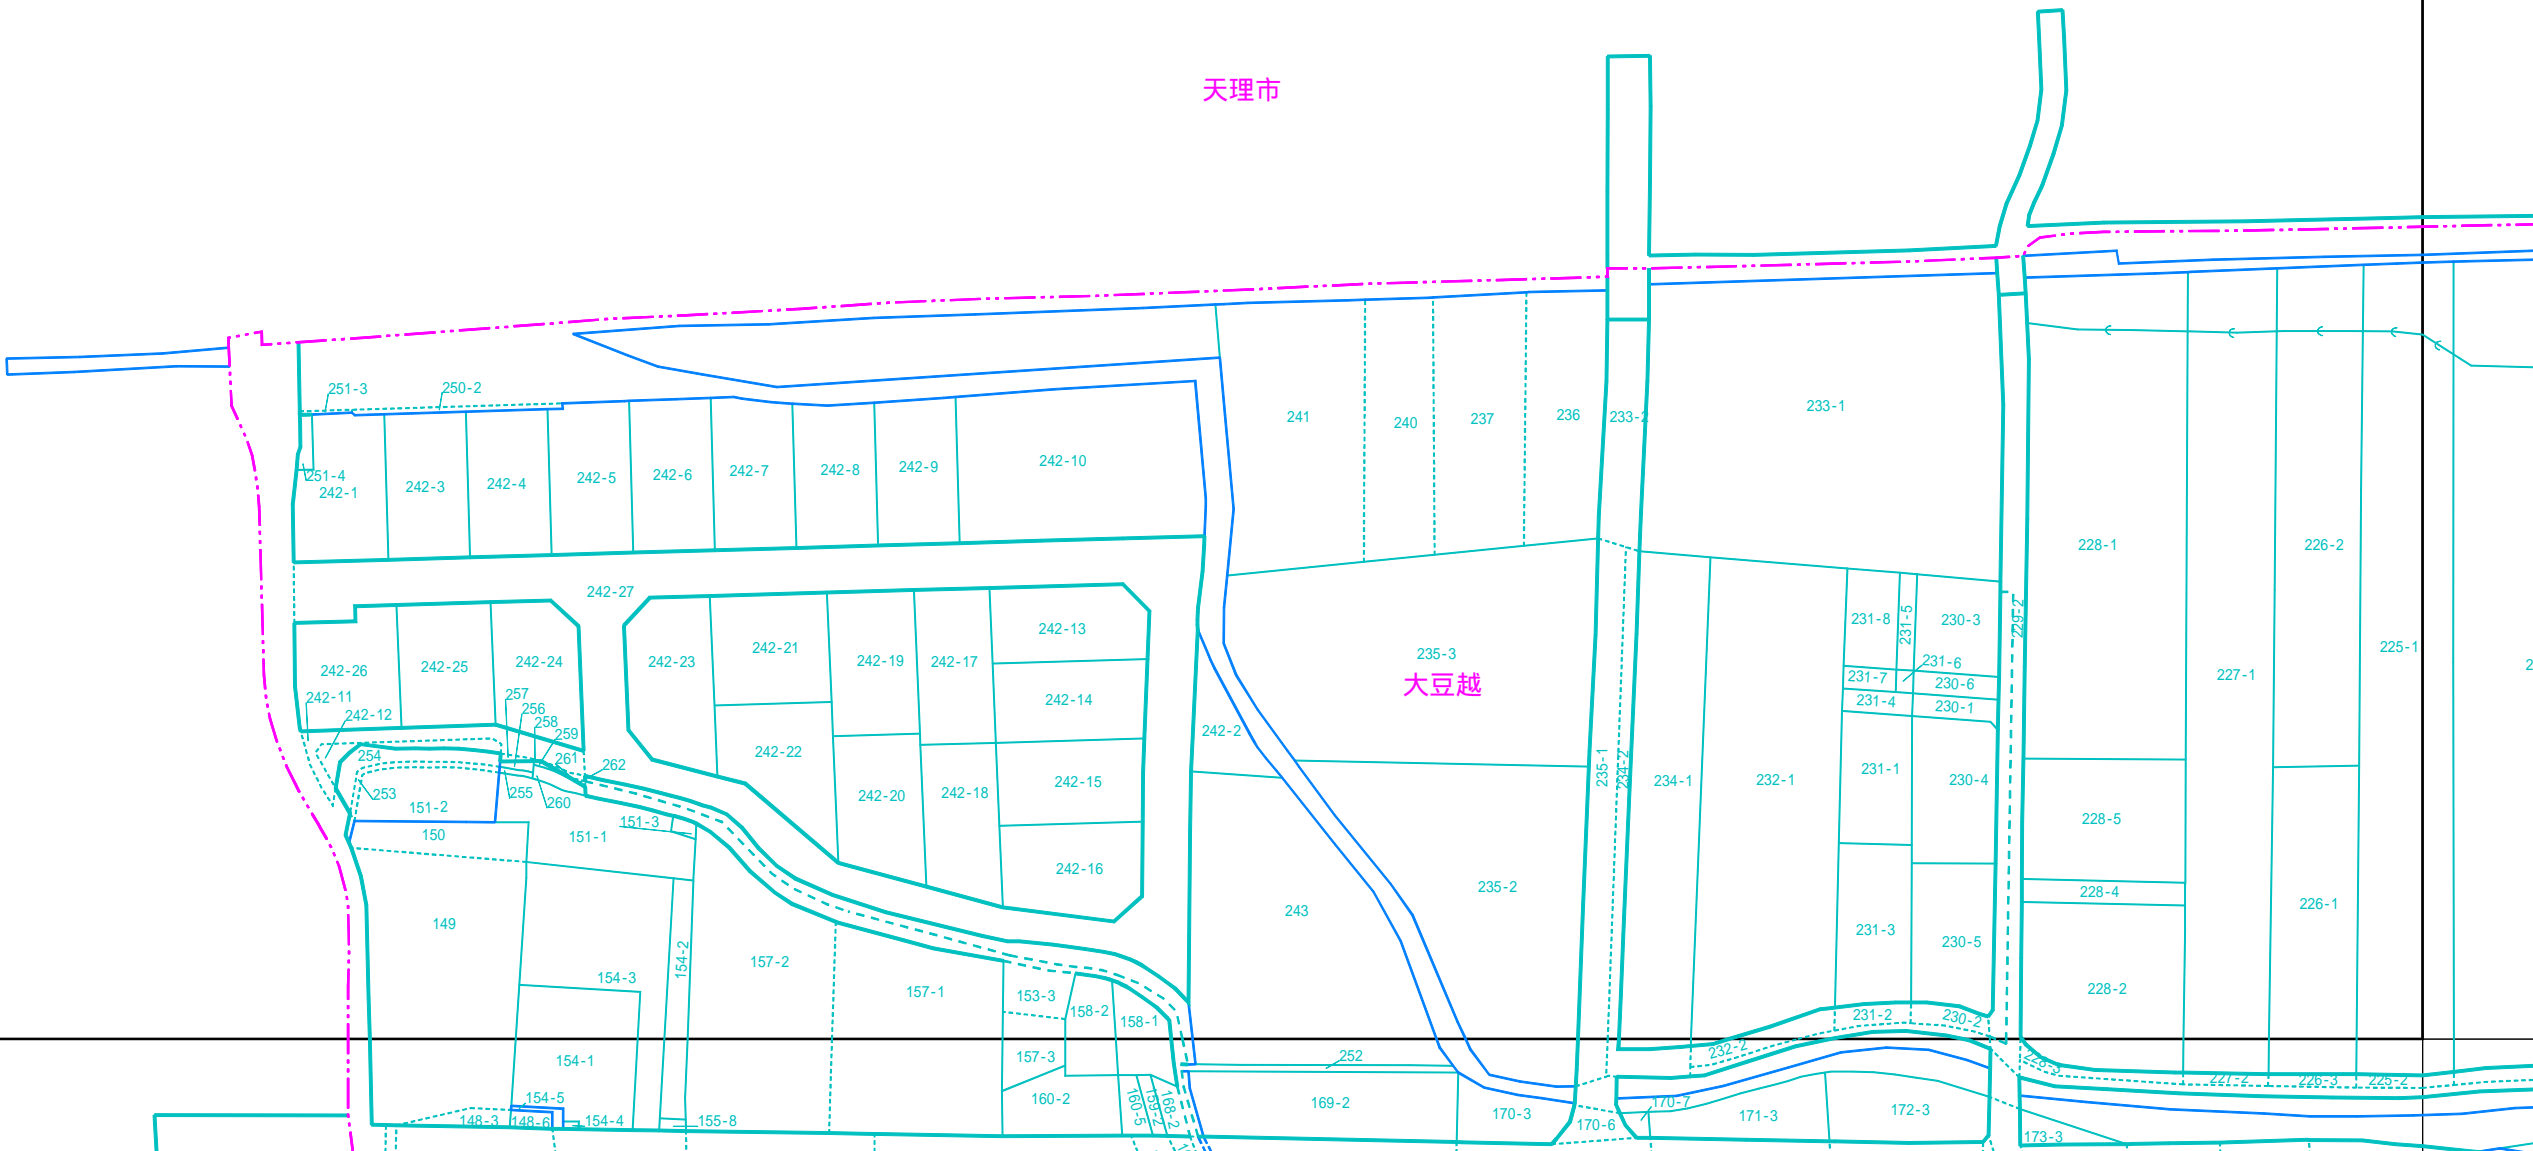

01100140