

1:1000


桜井市地番図

この図面は測量や現地調査に基づいた
ものではありませんので、境界や権利
関係の確認には使えません。

市街化調整区域


16311655

15811606	16301654	16771698
15821607	16311655	16781699
15831608	16321656	16791700

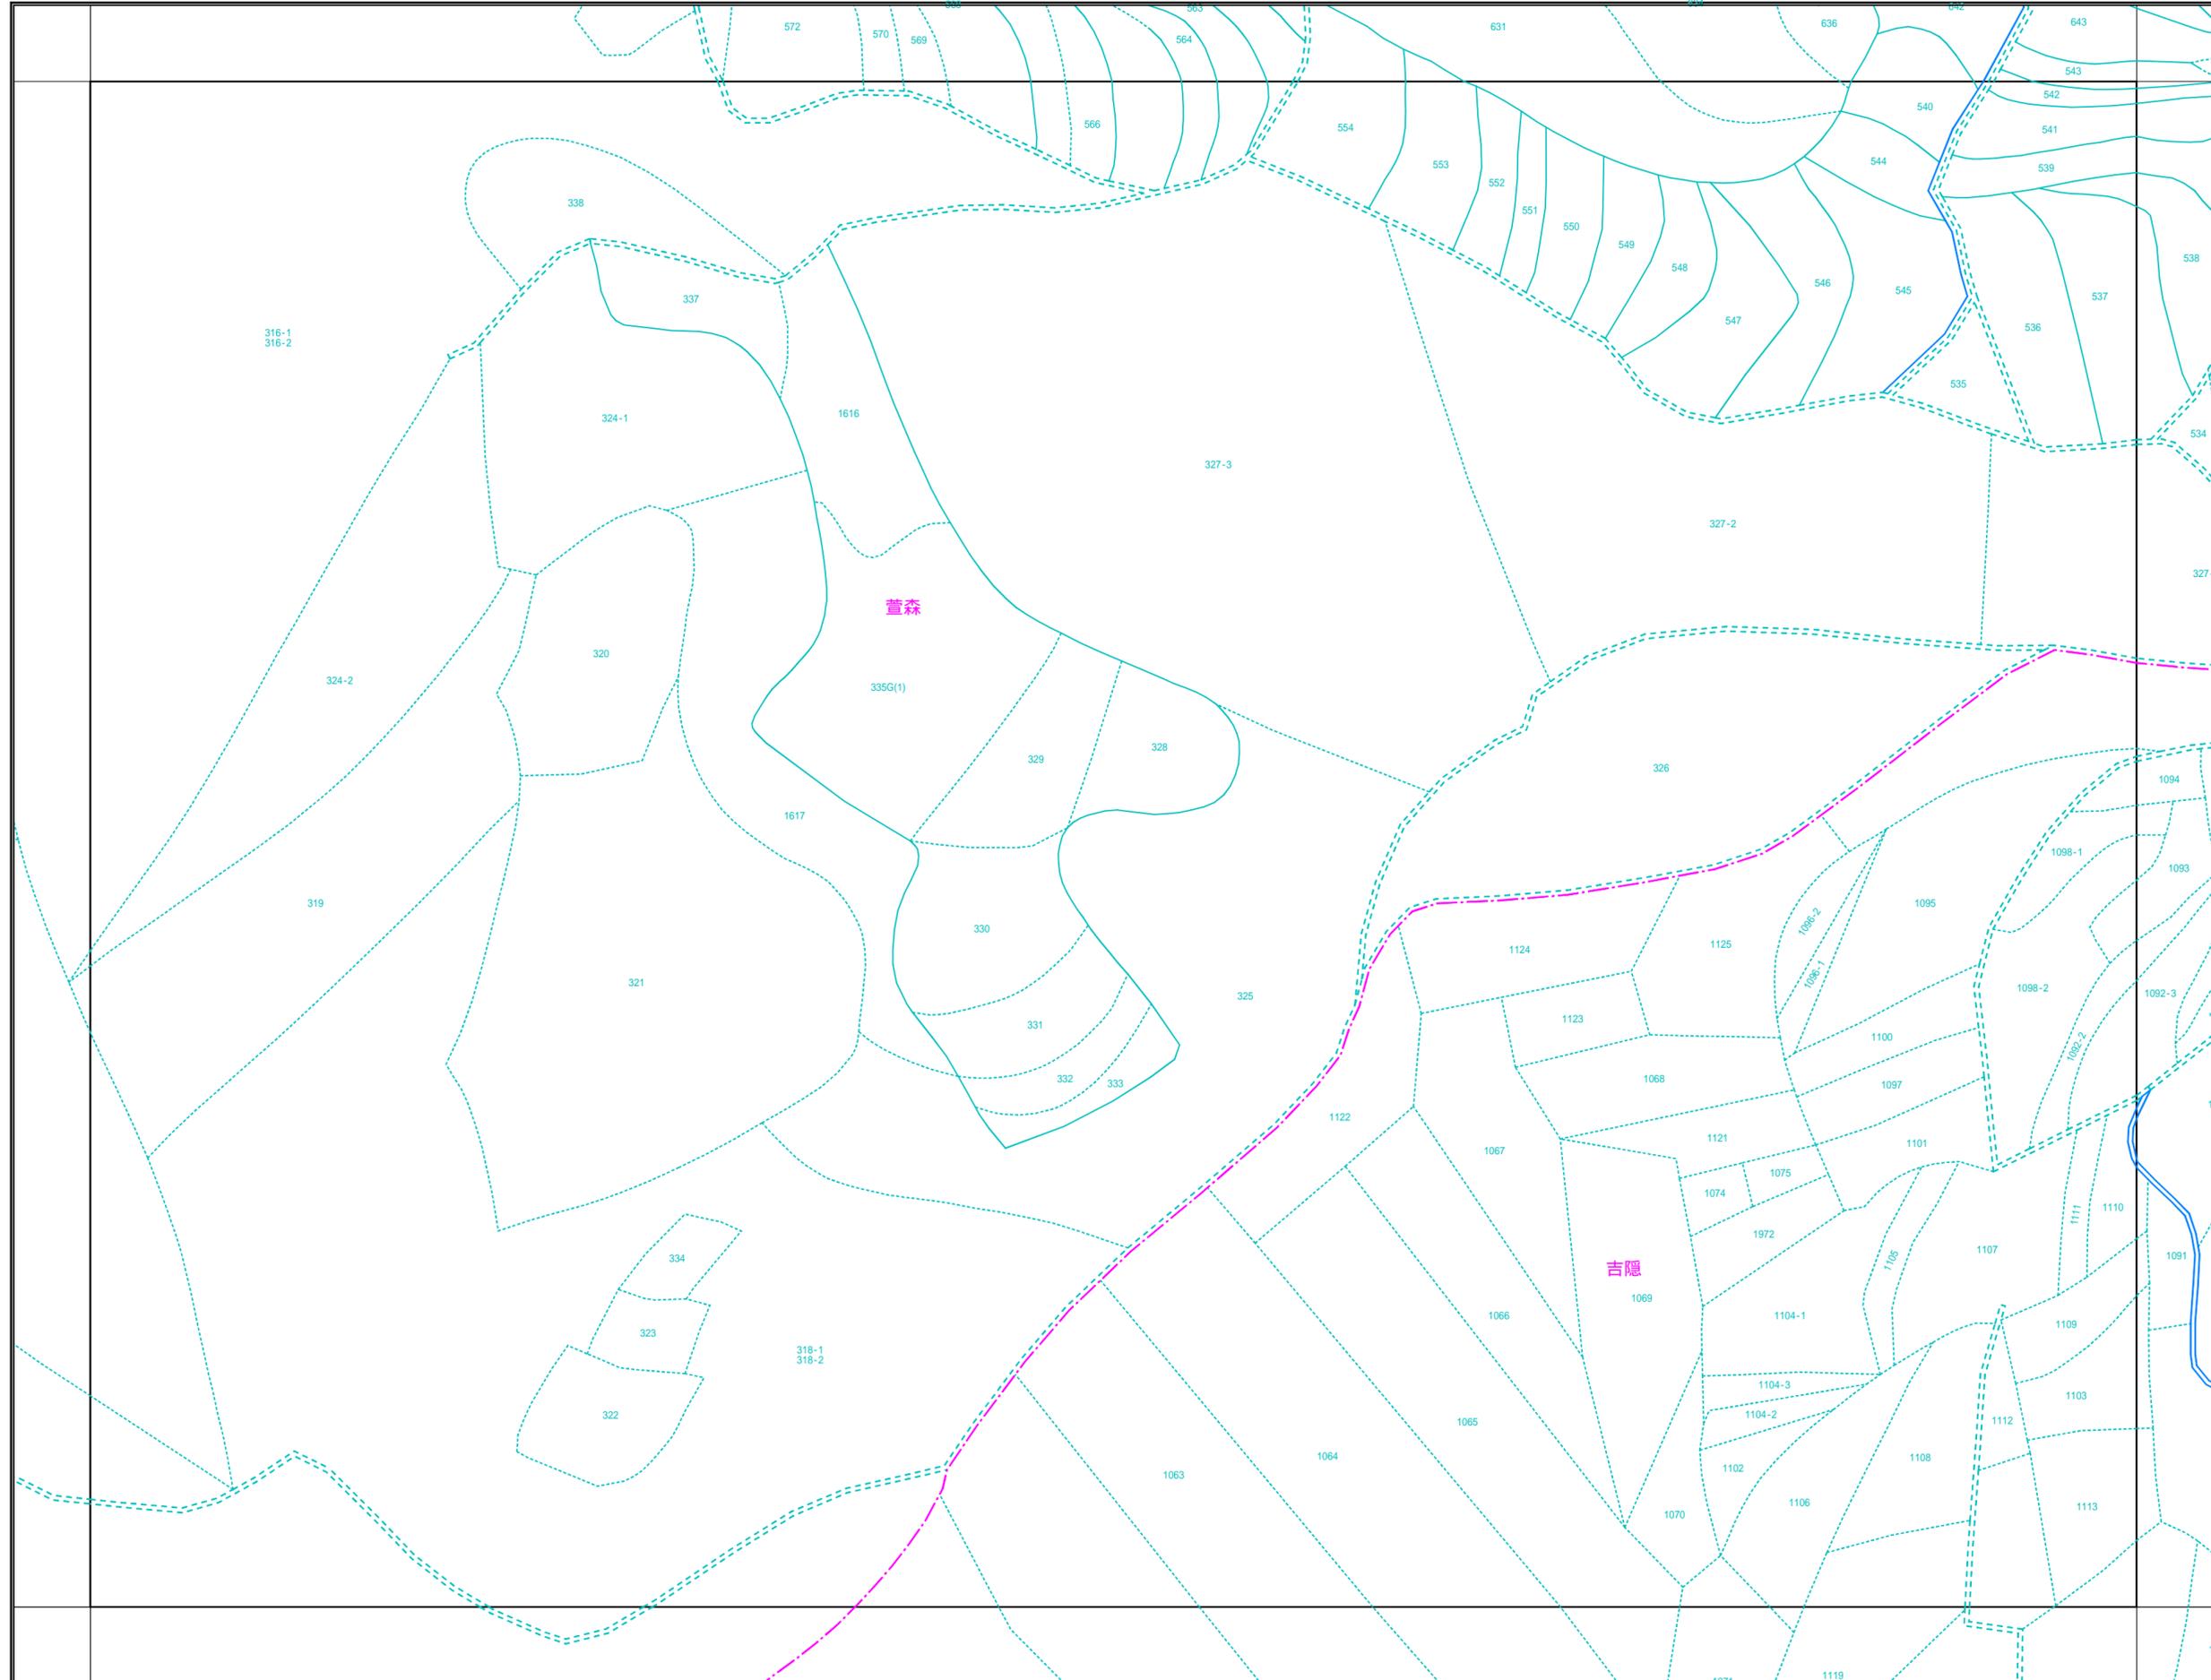

16311655

調整年月日平成07年01月
修正年月日令和07年01月

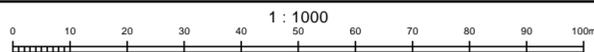

計画機関 桜井市
作業機関 カンゼ航測株式会社