
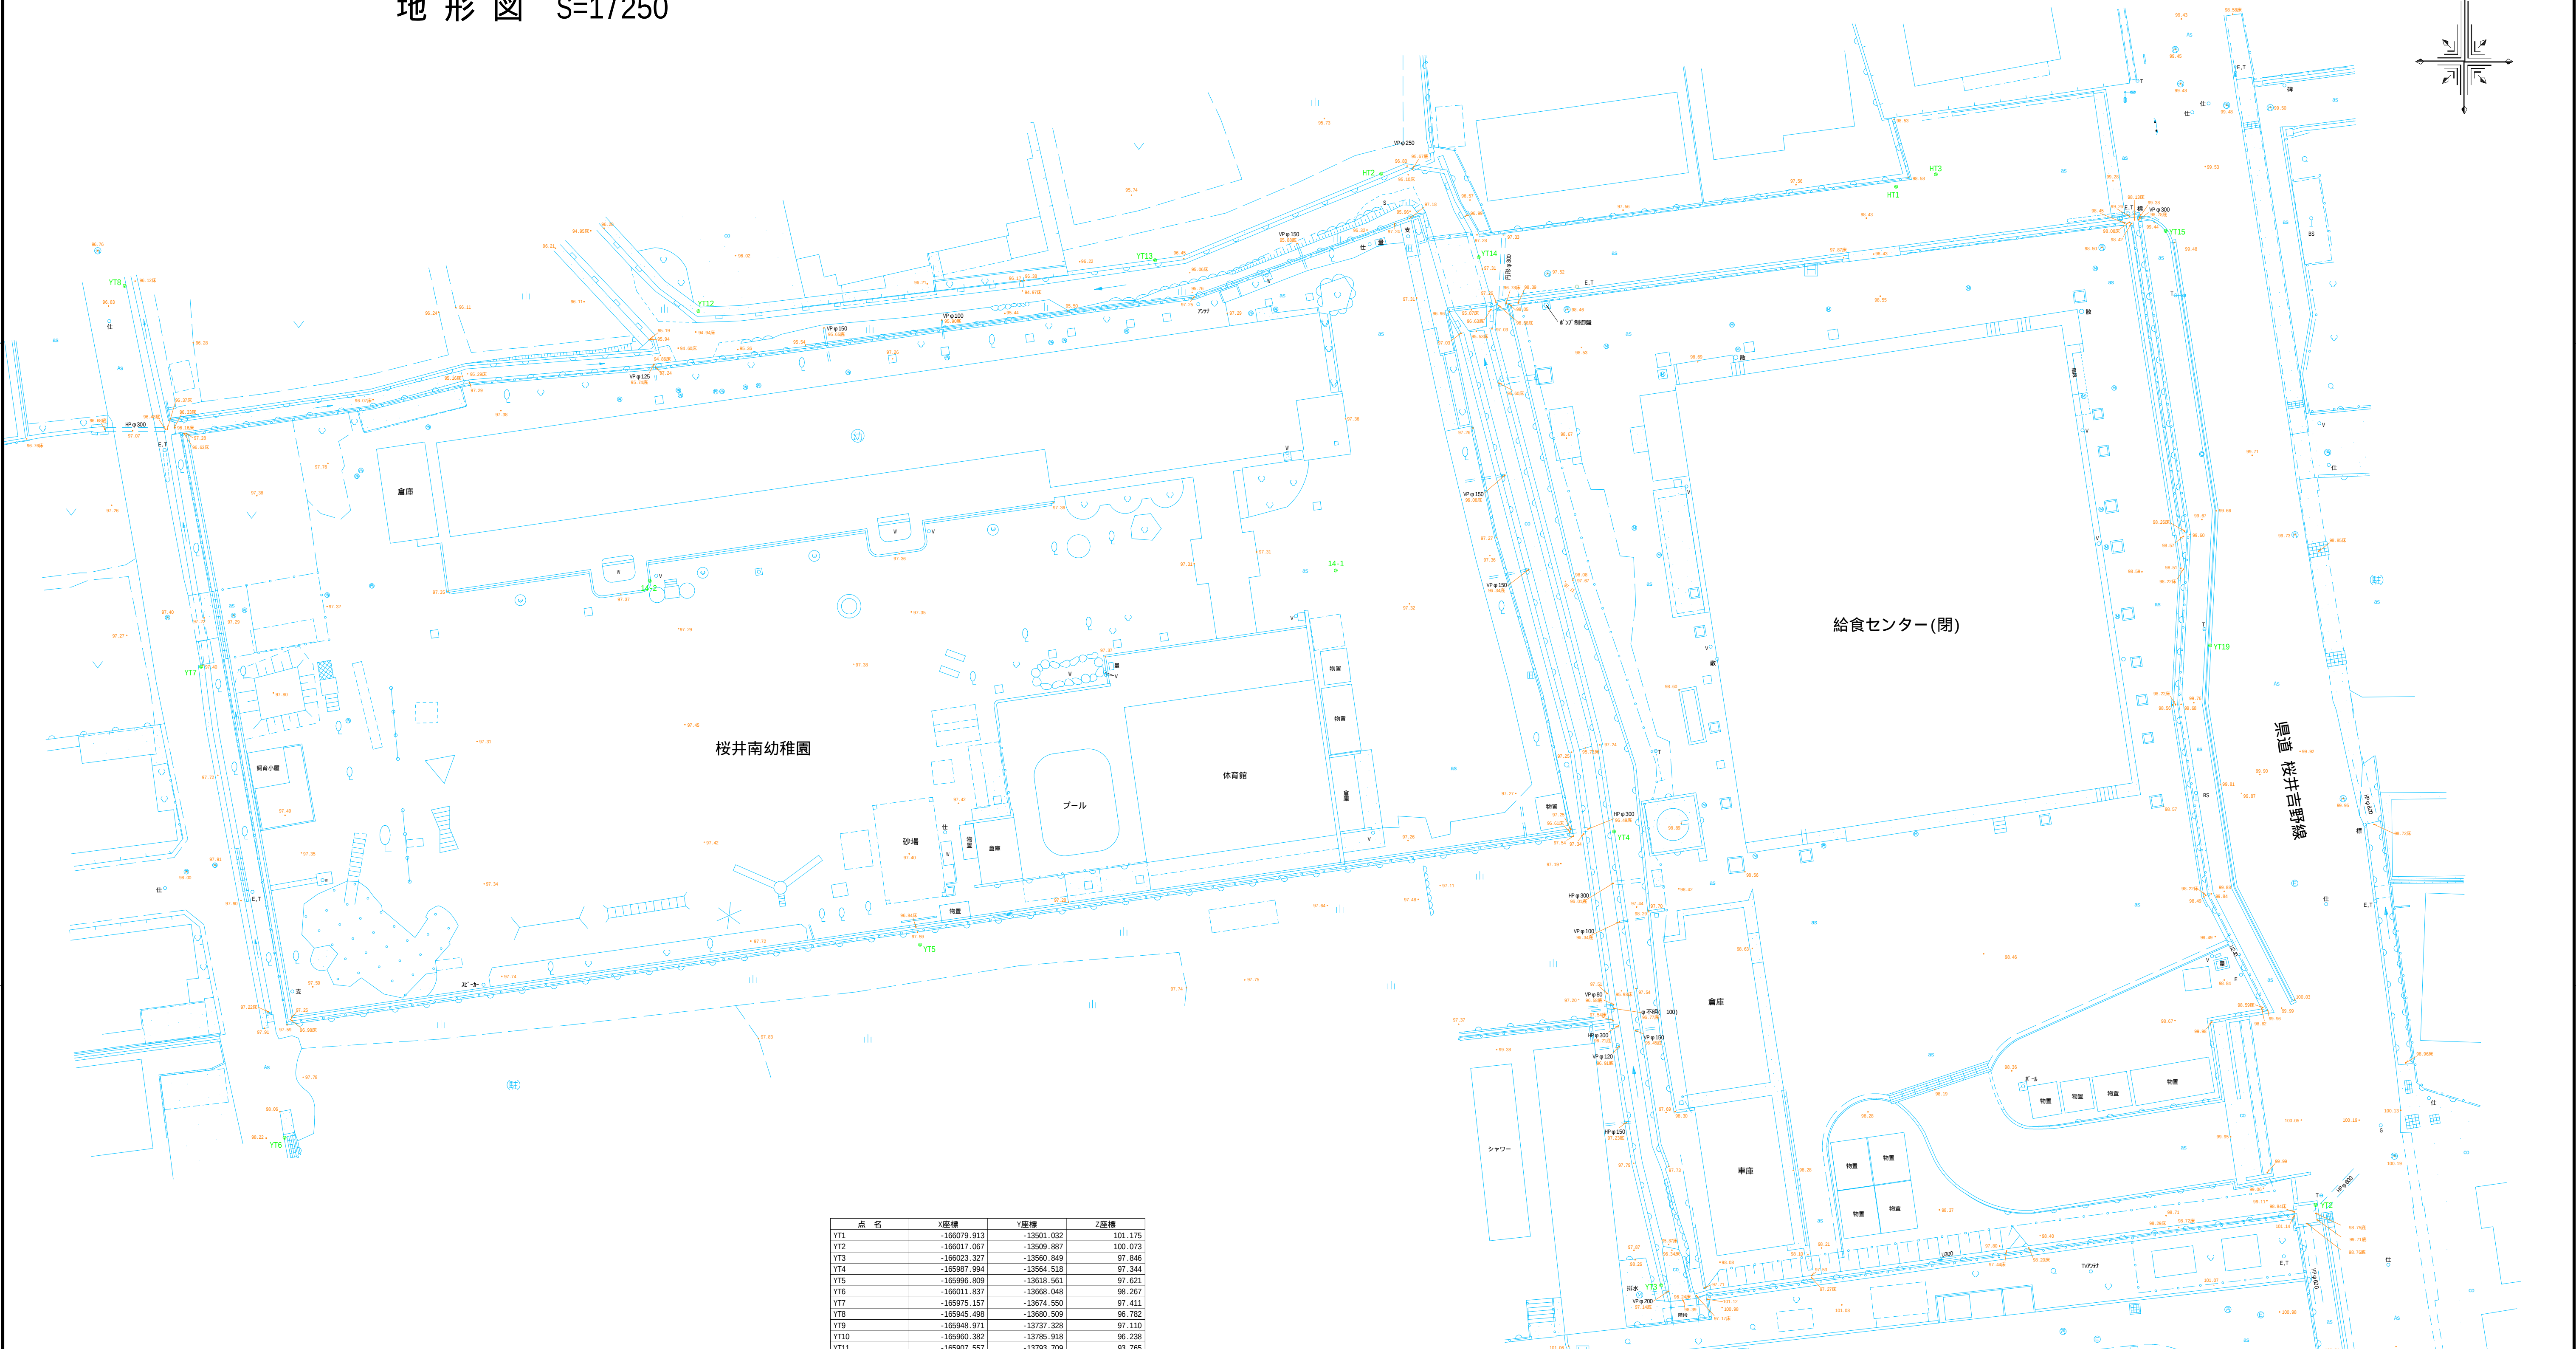


市立認定こども園新規整備事業に伴う測量等業務

桜井市河西 地内

地形図 S=1/250

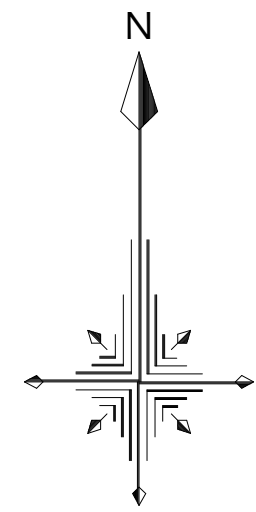

点 名	X座標	Y座標	Z座標
YT1	-166079.913	-13501.032	101.175
YT2	-166017.067	-13509.887	100.073
YT3	-166023.327	-13560.849	97.846
YT4	-165987.994	-13564.518	97.344
YT5	-165996.809	-13618.561	97.621
YT6	-166011.837	-13668.048	96.267
YT7	-165975.157	-13674.550	97.411
YT8	-165945.496	-13680.509	96.782
YT9	-165948.971	-13737.328	97.110
YT10	-165960.382	-13785.918	96.238
YT11	-165907.557	-13793.709	93.765
YT12	-165947.467	-13835.818	96.204
YT13	-165943.507	-13900.254	96.441
YT14	-165943.269	-13575.056	97.309
YT15	-165941.226	-13521.561	99.501
YT16	-165974.955	-13551.640	99.873
YT17	-165804.721	-13544.120	98.108
YT18	-165781.713	-13578.223	94.911
YT19	-165973.509	-13518.105	99.736

施行年度	令和 5 年度
工事番号	教総委第 5 - 1 号
工事名	市立認定こども園 新規整備事業に伴う測量等業務
路線河川名	
施工箇所	桜井市河西 地内
図面種類	地形図
縮尺	S=1/250
技 師	照 査 設 計 製 図
図面番号	葉 中 号
桜 井 市 役 所	